

THEAGENCY

Mallol Design House, Calle 48 y Calle Uruguay, Bella Vista I +507.6218.2020
www.TheAgencyREPanama.com I Panama@TheAgencyRE.com

WhatsApp Us

Email Us


4
5
N
5.00
8.30
.30
8.20
.30
8.30
6.20
18
1.95
5.00
1.35
.30
8.20
.30
1.35
5.00
1.95
B
5.00
.15
5.00
VISITA
VISITA
VISITA
B
2.00
5.15
.40
5.10
.40
5.10
.40
3.70
3.45
6.20
25.70
3.00
.45
5.02
3.85
1.95
2.95
5.02
.45
3.00
RECYCLE
ELEVADOR 4
ELEVADOR 3
ELEVADOR 2
ELEVADOR 1
VISITA
GENERADOR ELECTRICO
GENERADOR ELECTRICO
B
ADMIN.
VESTIBULO PRINCIPAL
TINAQ.
NIVEL 000
1
2
PROYECTO:
PH. X
0 1 2 3 4 m
ESCALA GRAFICA
PLANTA BAJA
ESCALA 1:150 NIVEL 0.0
ACERA CORRIDA.
ACERA CORRIDA.
JULIO 10, 2024
PINZÓN LOZANO
ARQUITECTOS

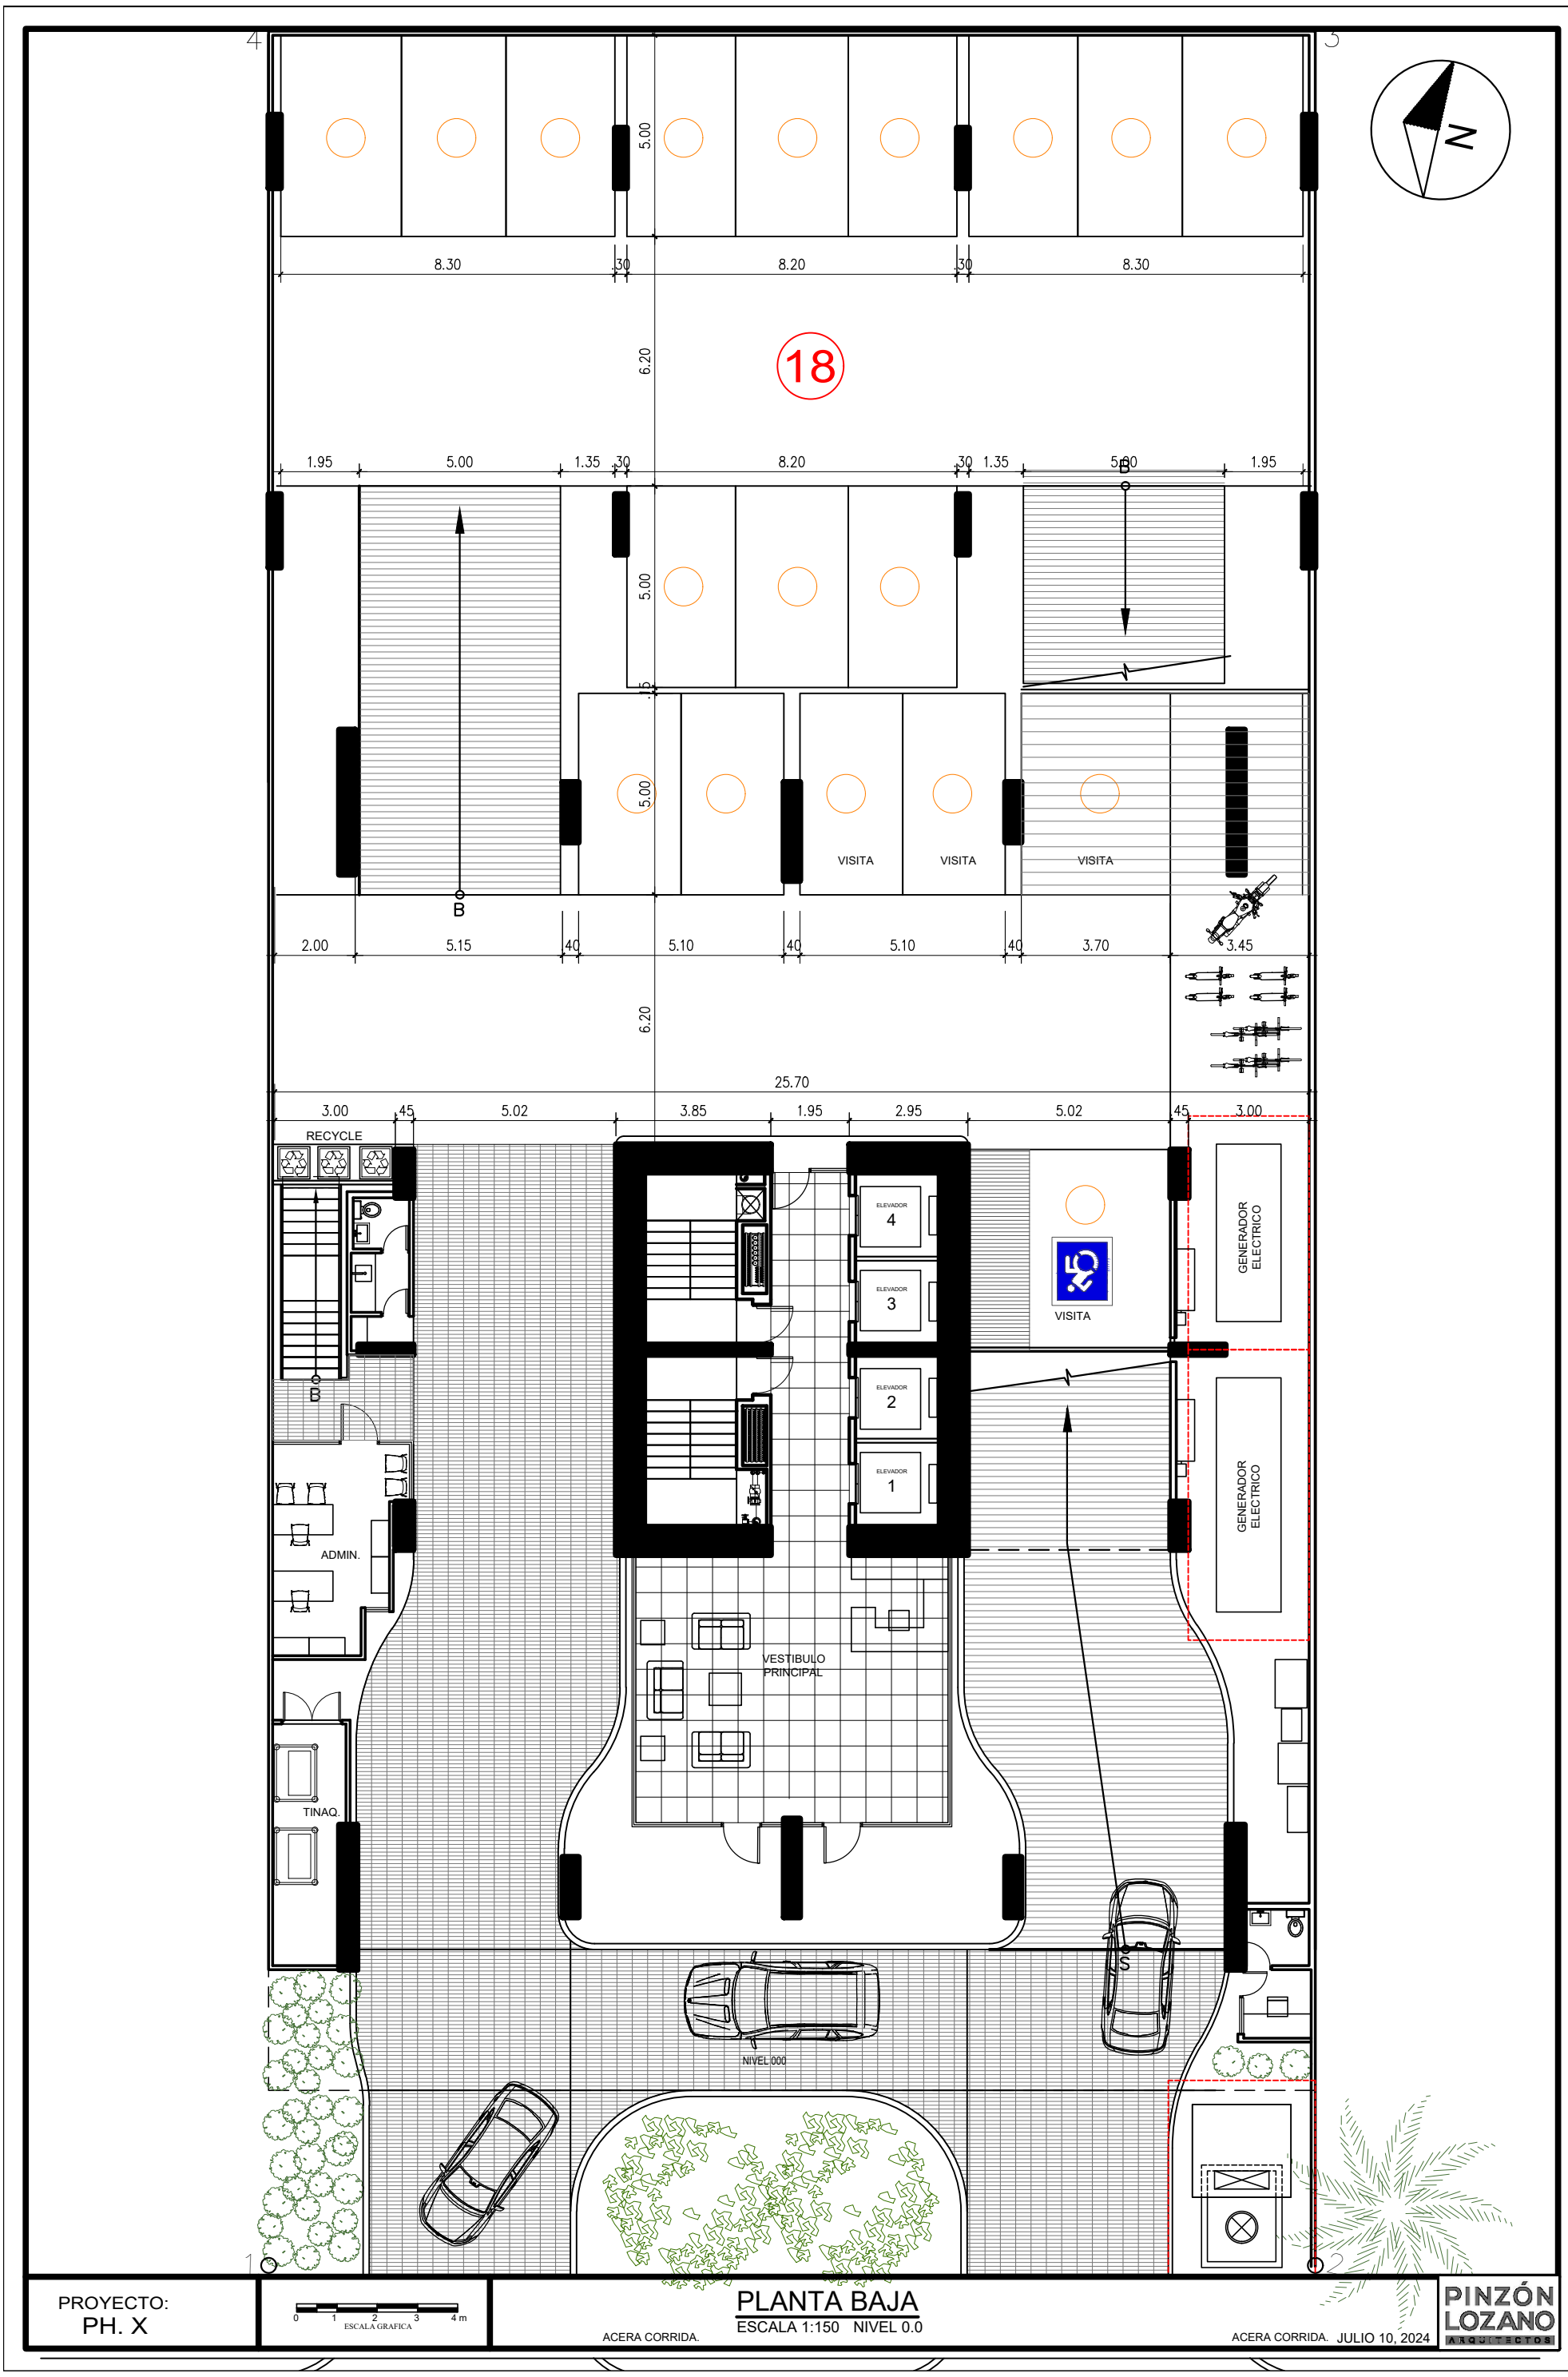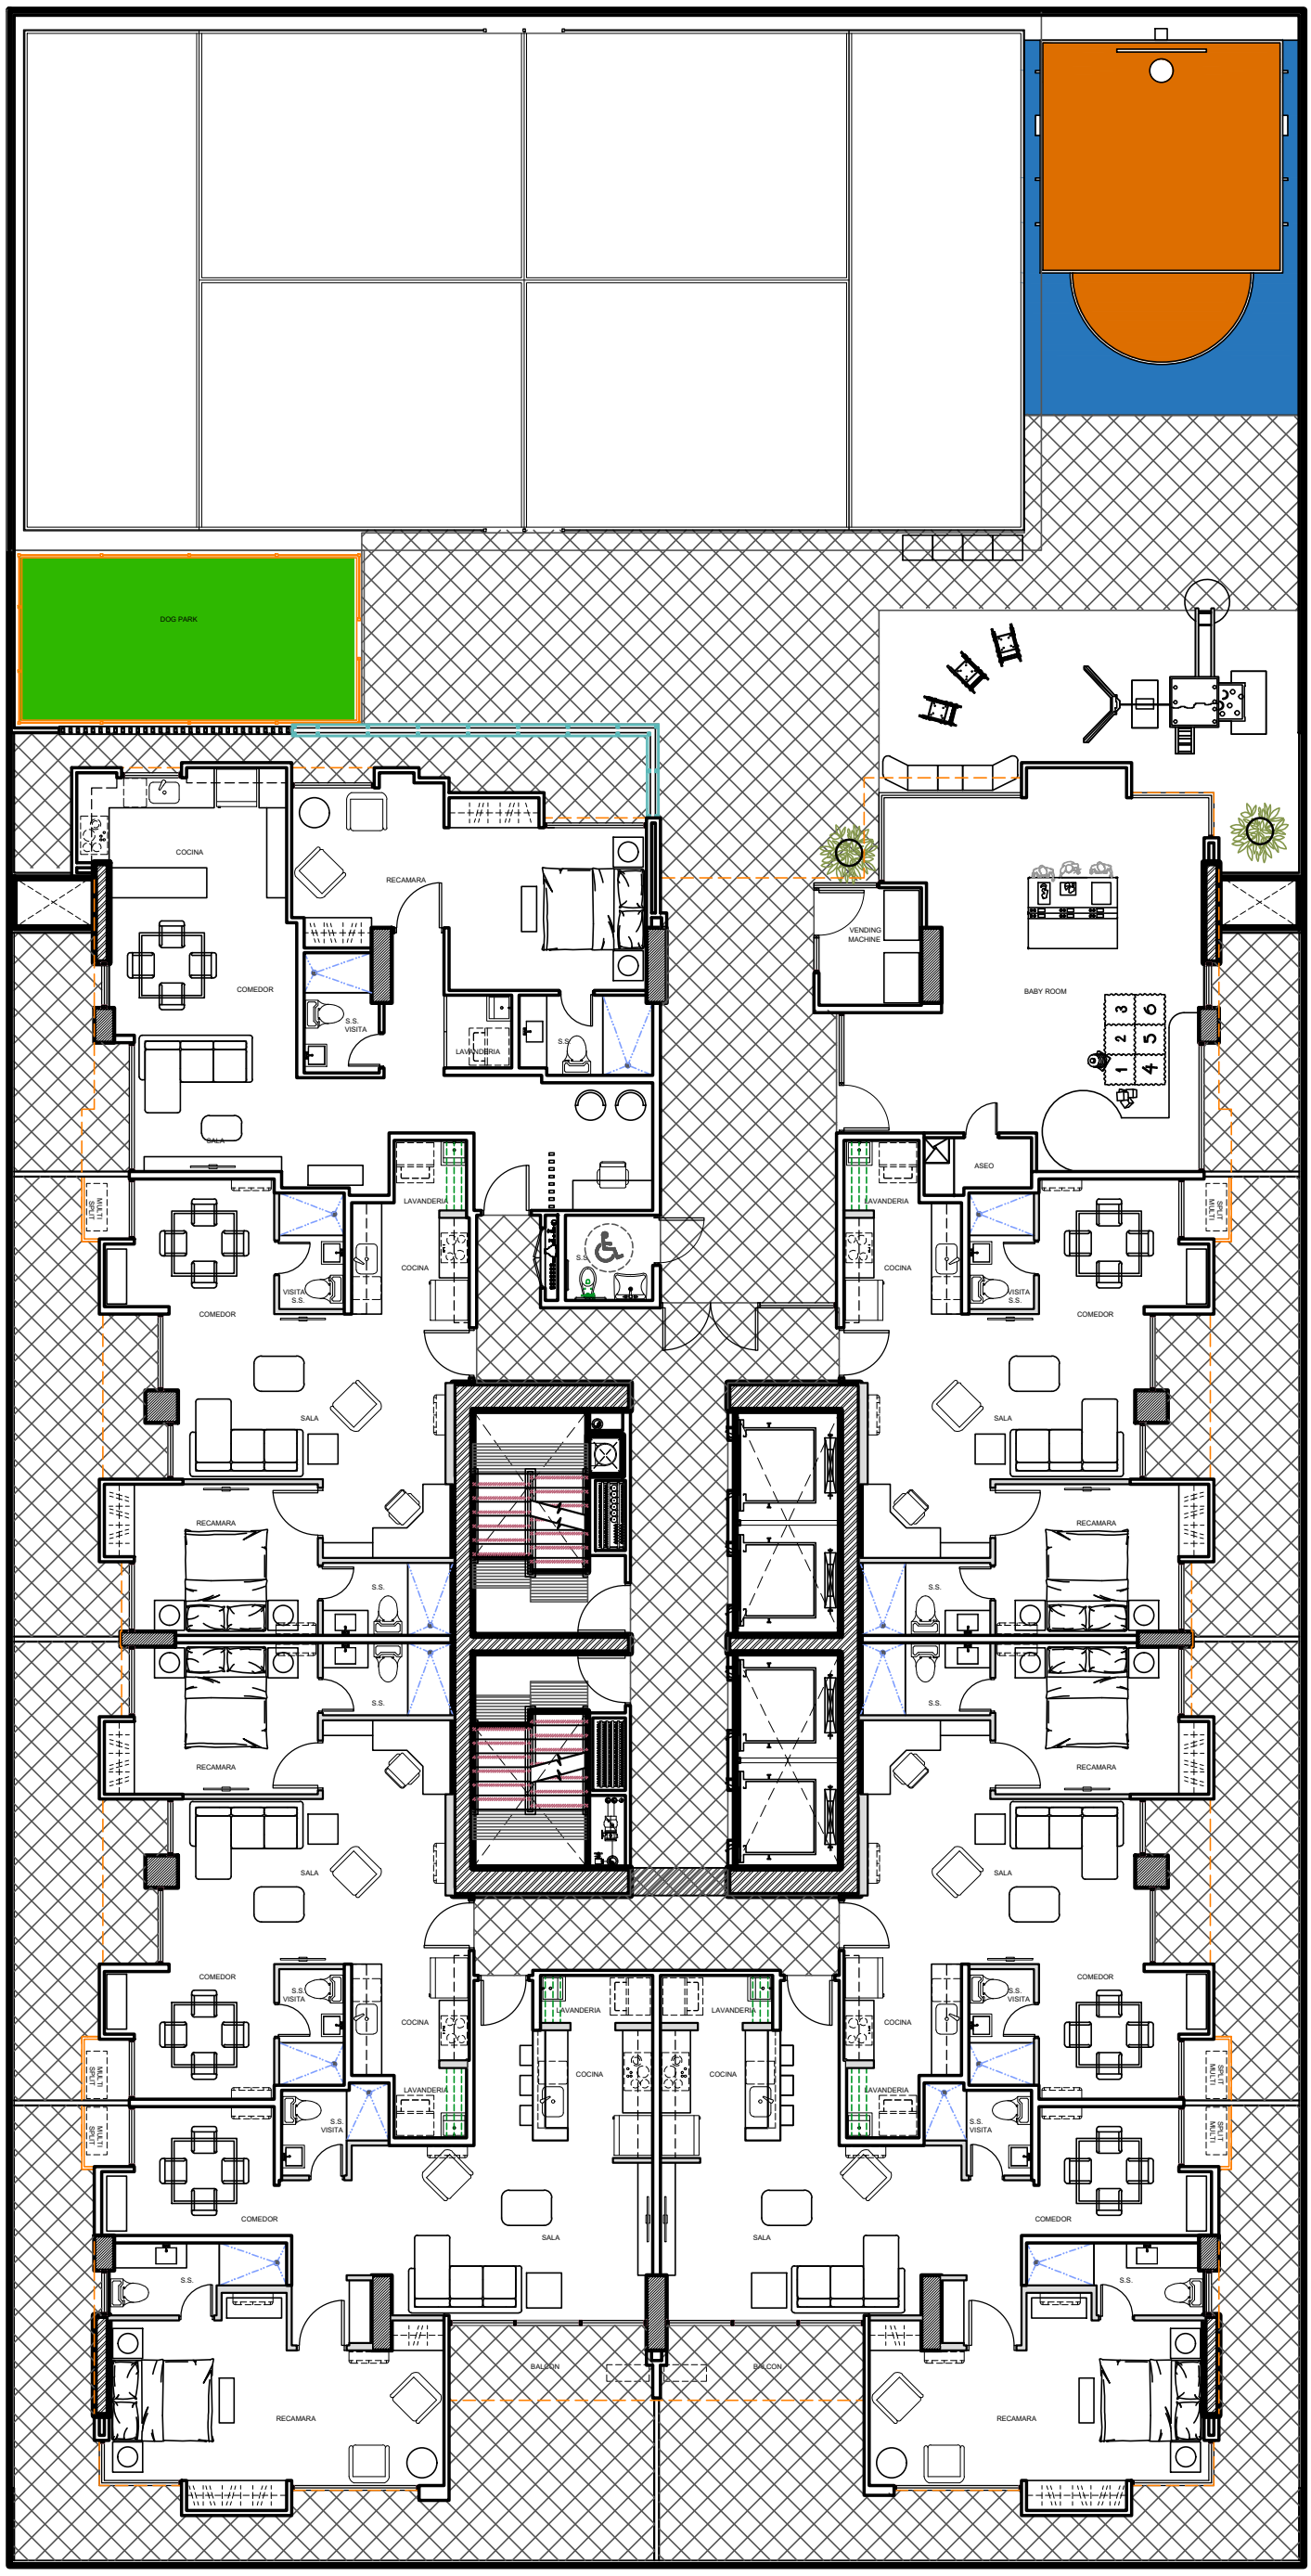

PROYECTO:

0 1 2 3 4 m
ESCALA GRAFICA


PLANTA APARTAMENTOS Y AREA SOCIAL

ESCALA 1:150

NIVEL 4

JUNIO 6, 2025

PINZÓN LOZANO ARQUITECTOS

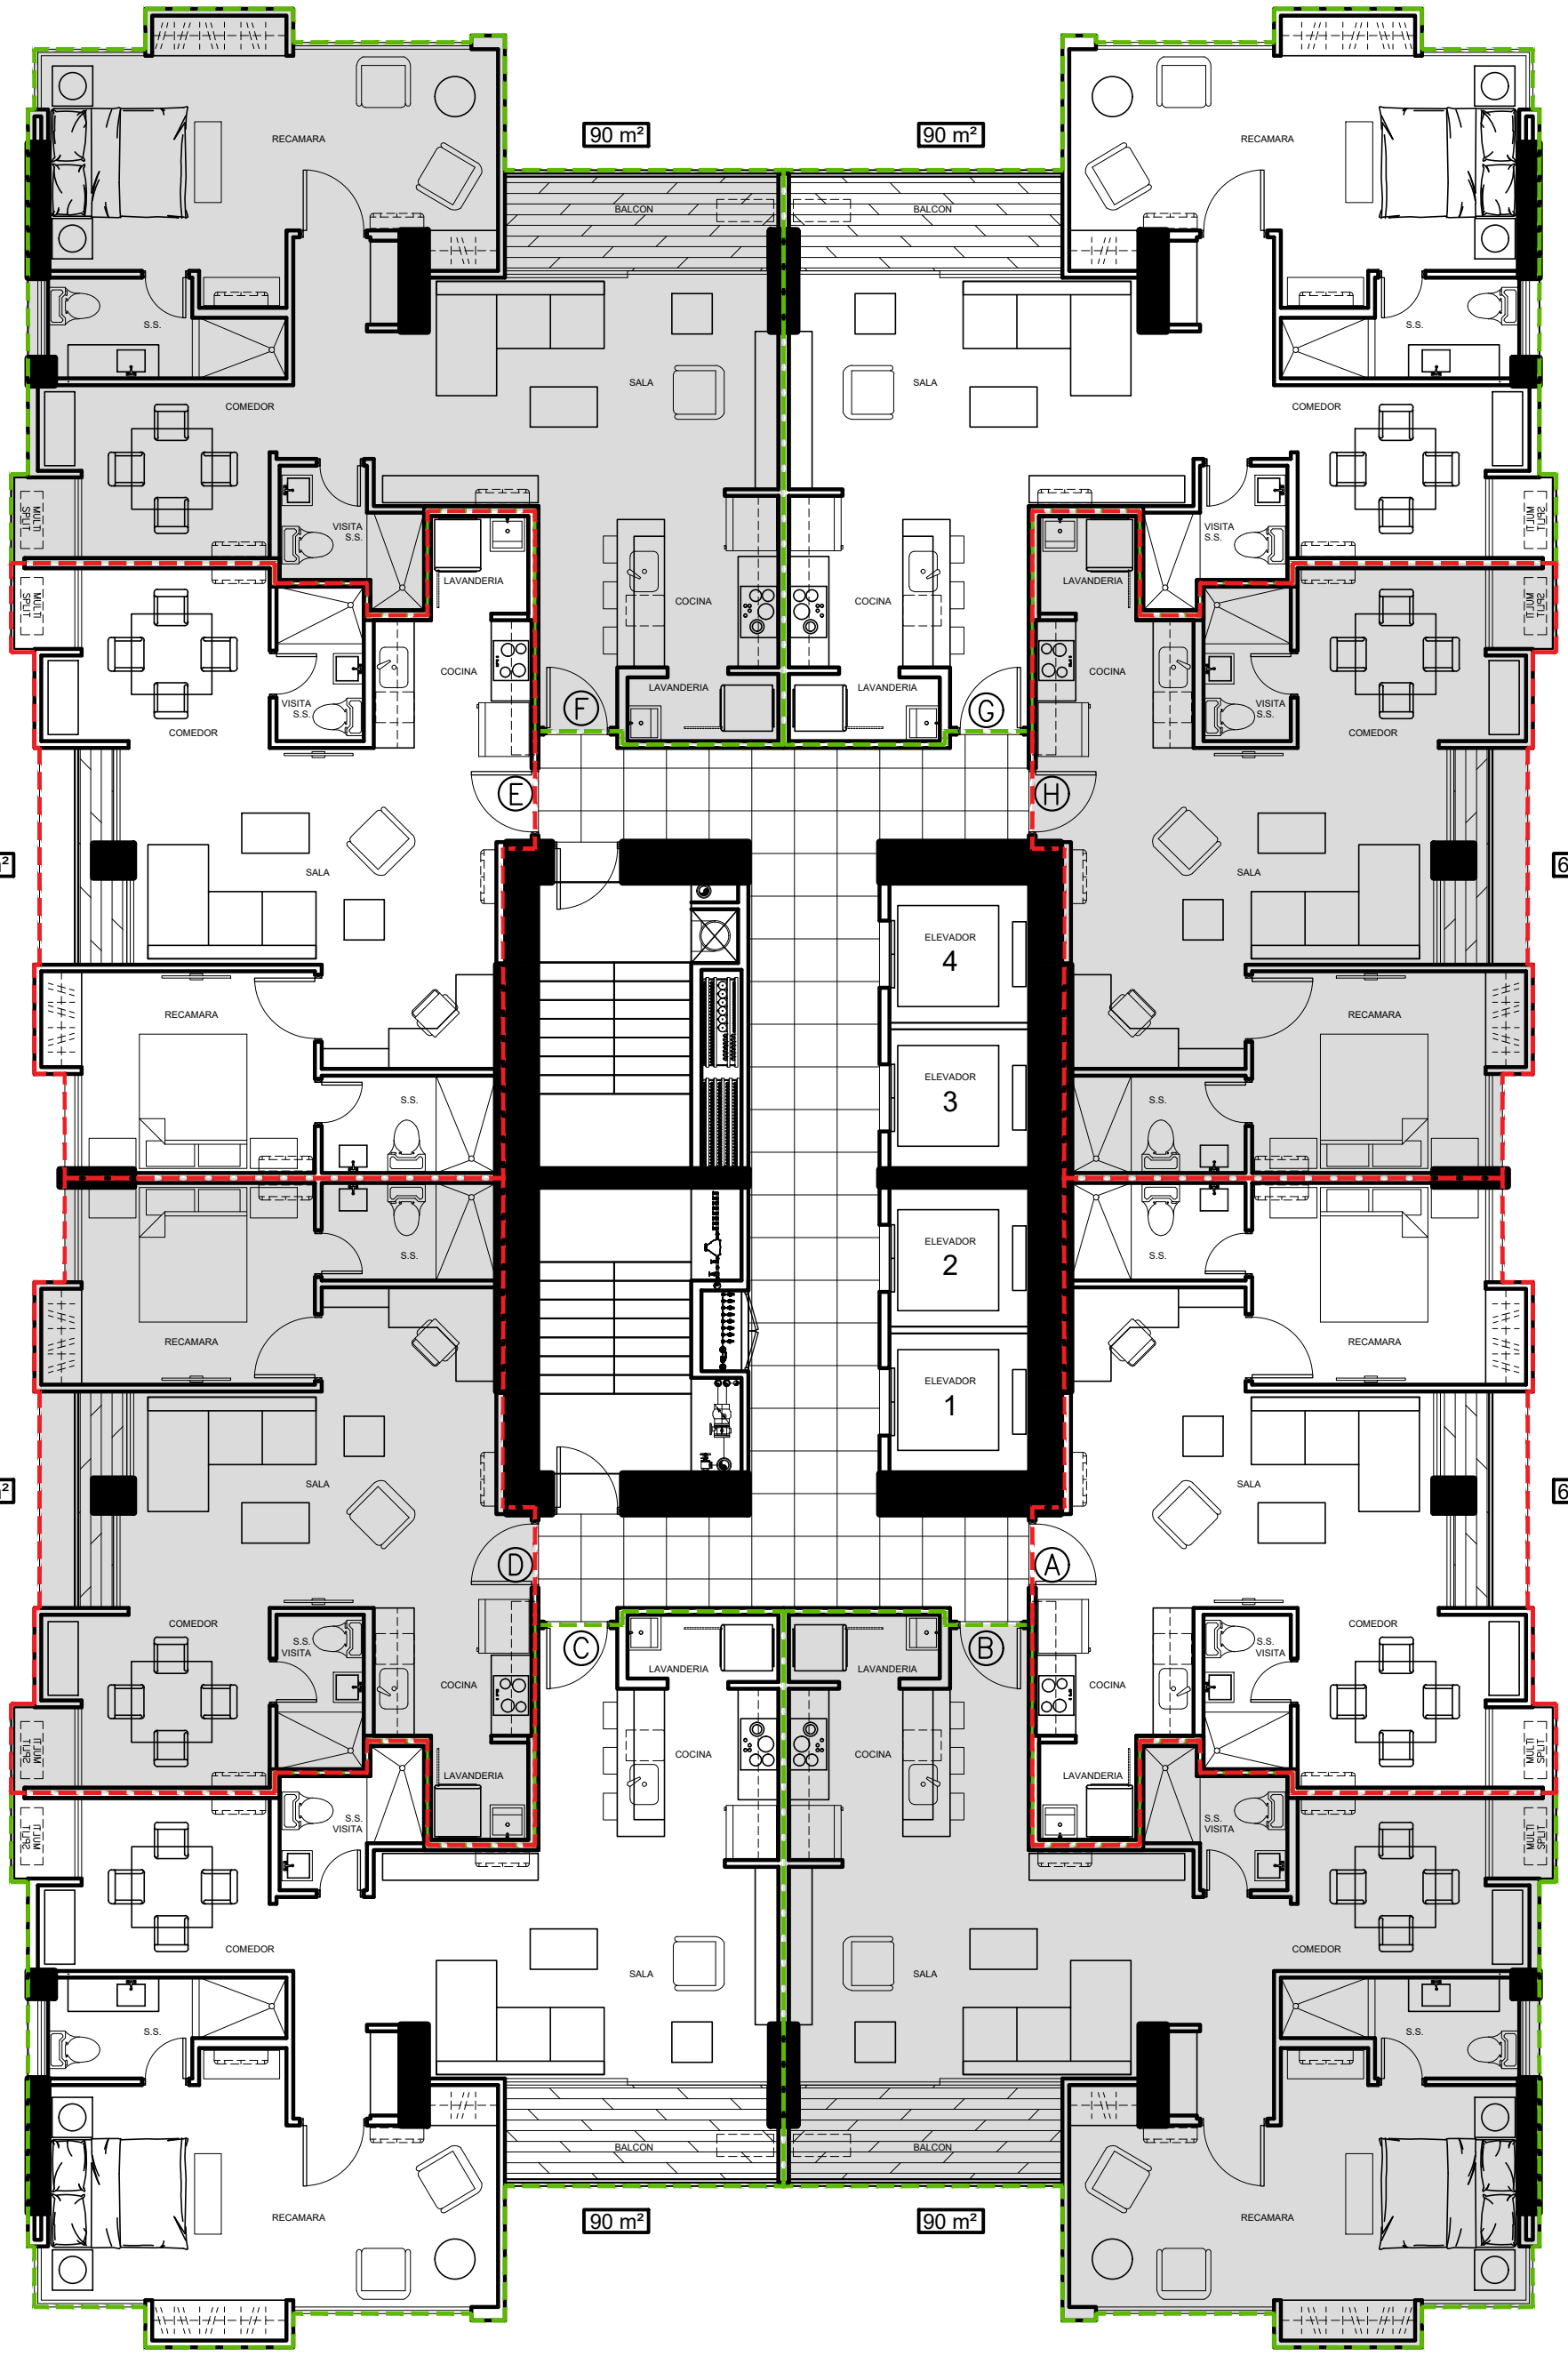

PROYECTO:
PH. X

0 1 2 3 4 m
ESCALA GRAFICA

PLANTA TIPICA DE APARTAMENTOS

ESCALA 1:100 NIVELES 5 AL 22

JULIO 10, 2024

PINZÓN LOZANO ARQUITECTOS

N

GAZEBO

OUTDOOR KITCHEN

DECK

LAP POOL

PISCINA NIÑOS

PISCINA

JACUZZI

EQUIPOS PISCINA DEP.

LOUNGE

SALON DE FIESTAS

GIMNASIO

CO-WORKING

JUICE BAR

PROYECTO:

0 1 2 3 4 m


ESCALA GRAFICA

PLANTA ROOF TOP 1

ESCALA 1:100 NIVEL 23

JUNIO 6, 2025

PINZÓN LOZANO ARQUITECTOS

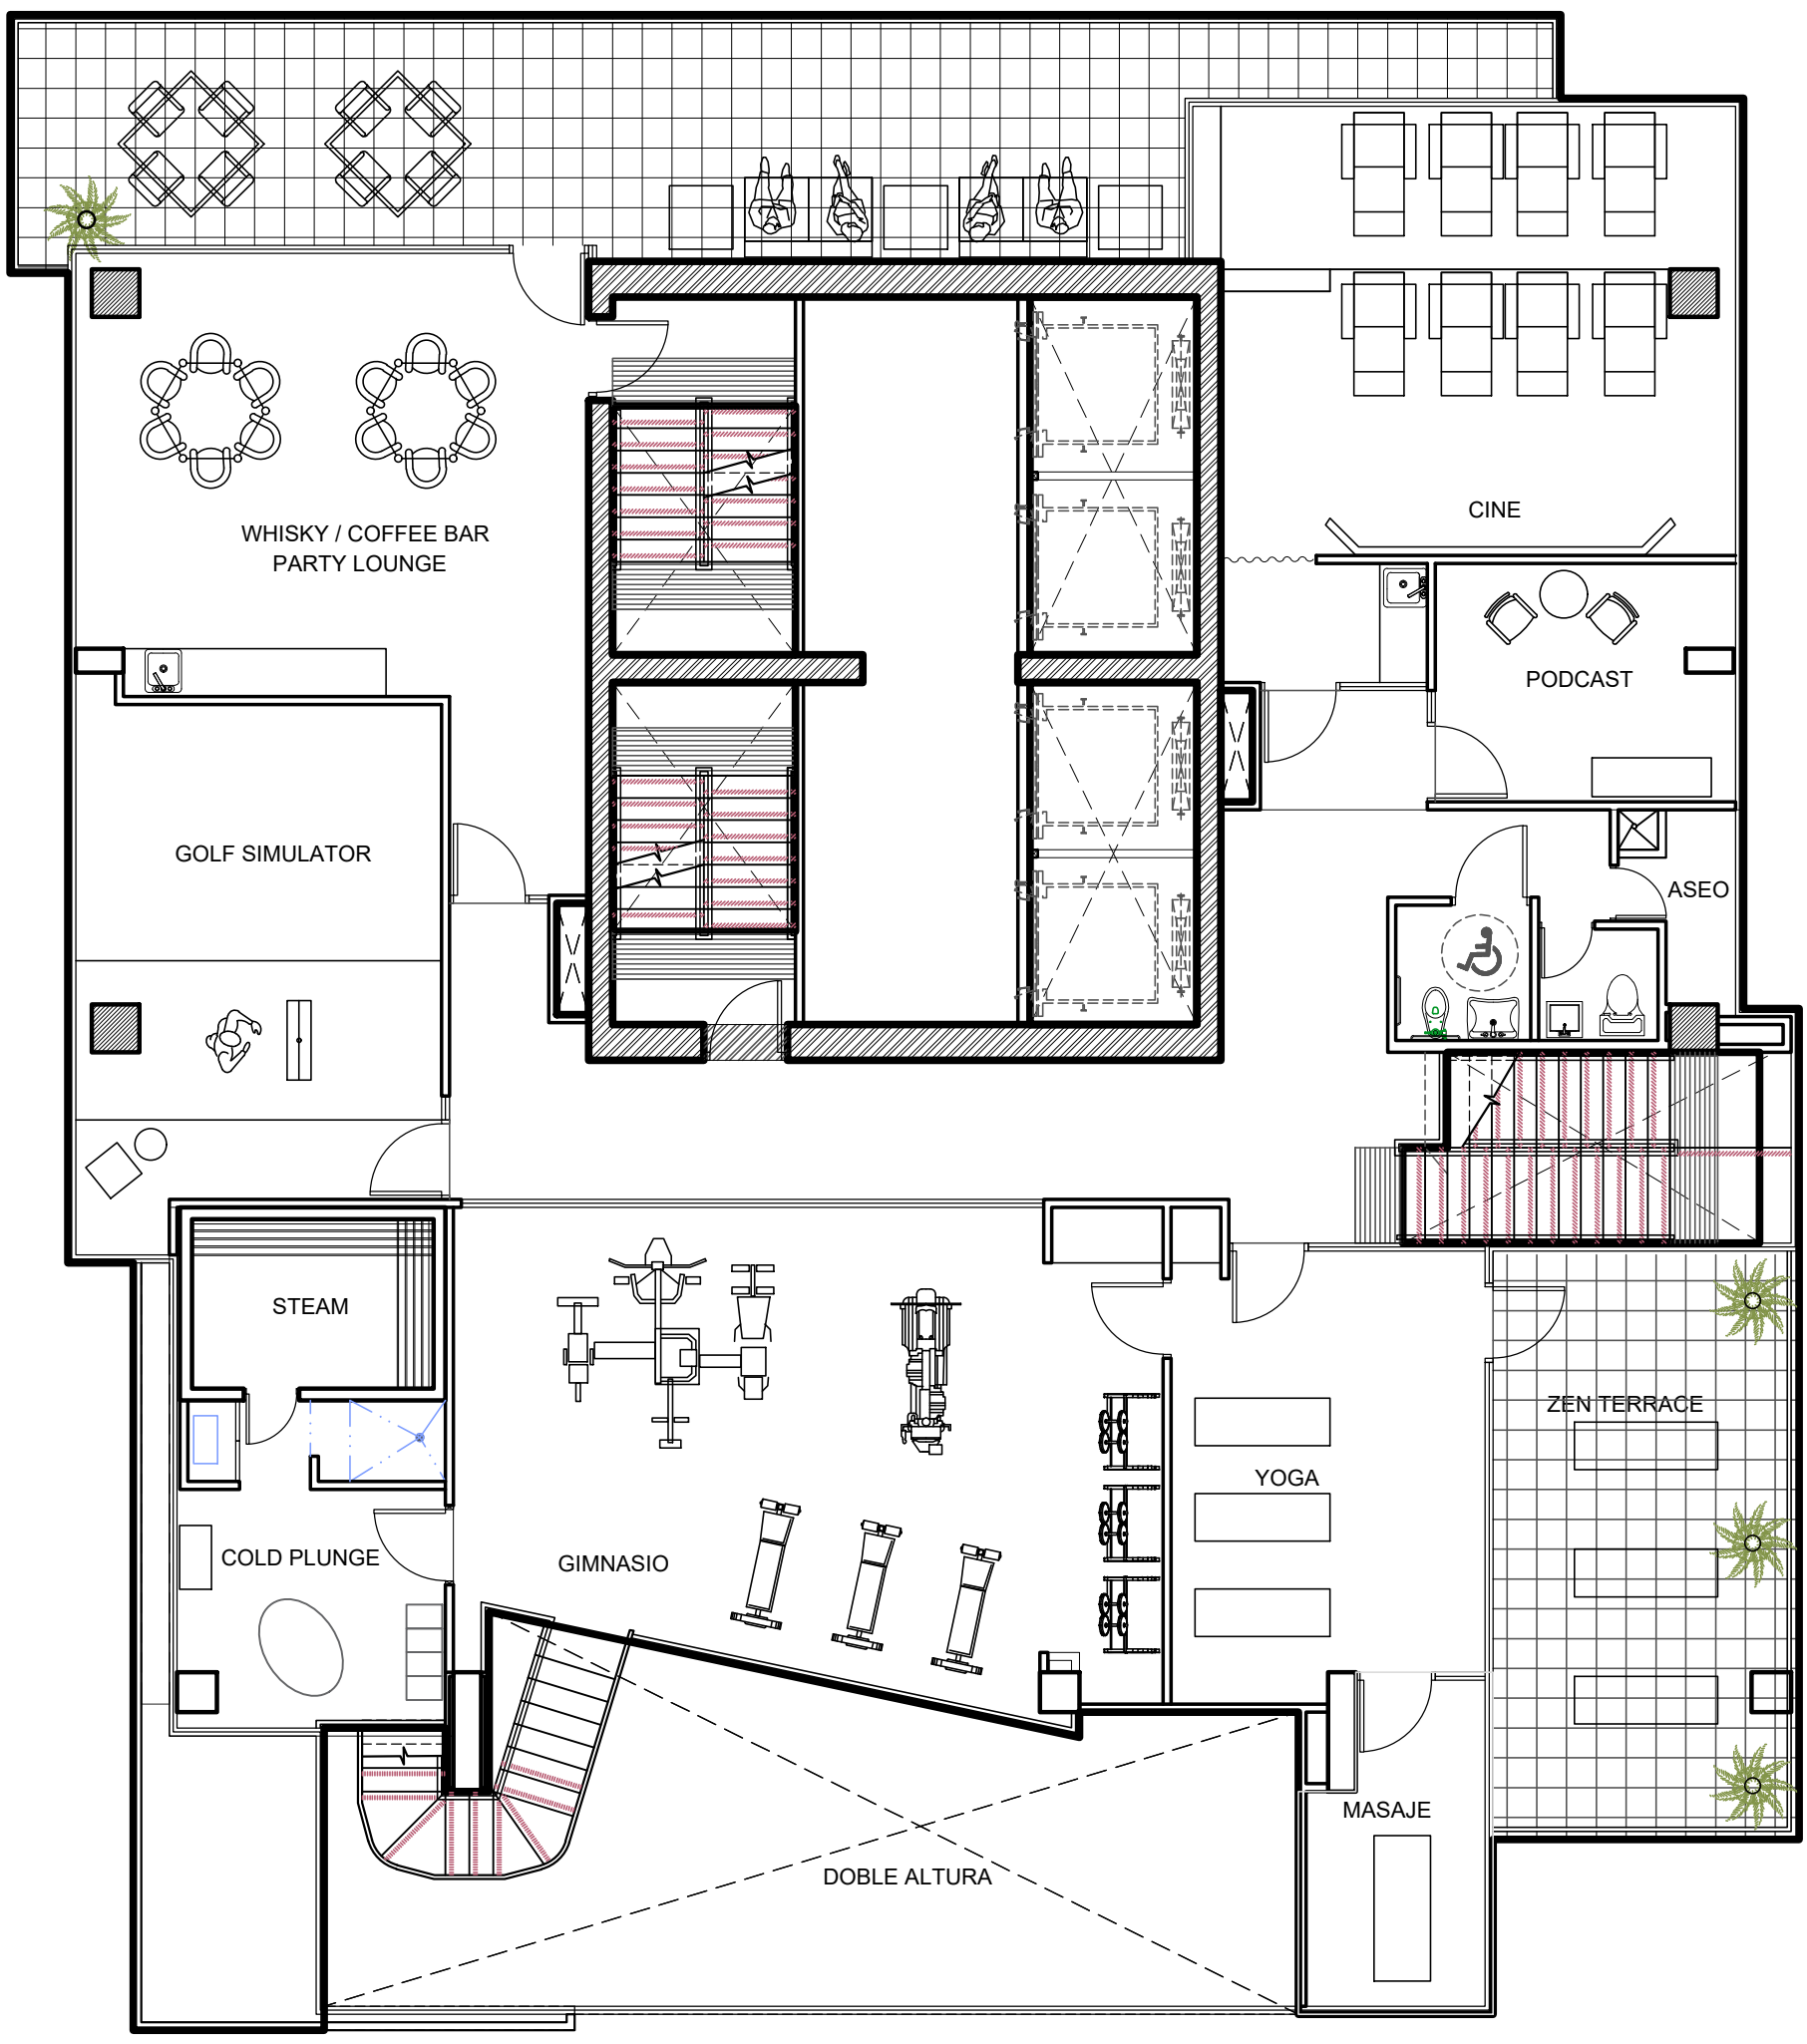

PROYECTO:


0 1 2 3 4 m
ESCALA GRAFICA


PLANTA ROOF TOP 2

ESCALA 1:100 NIVEL 24

JUNIO 6, 2025

PINZÓN LOZANO ARQUITECTOS

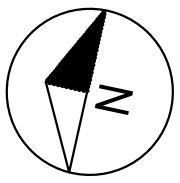

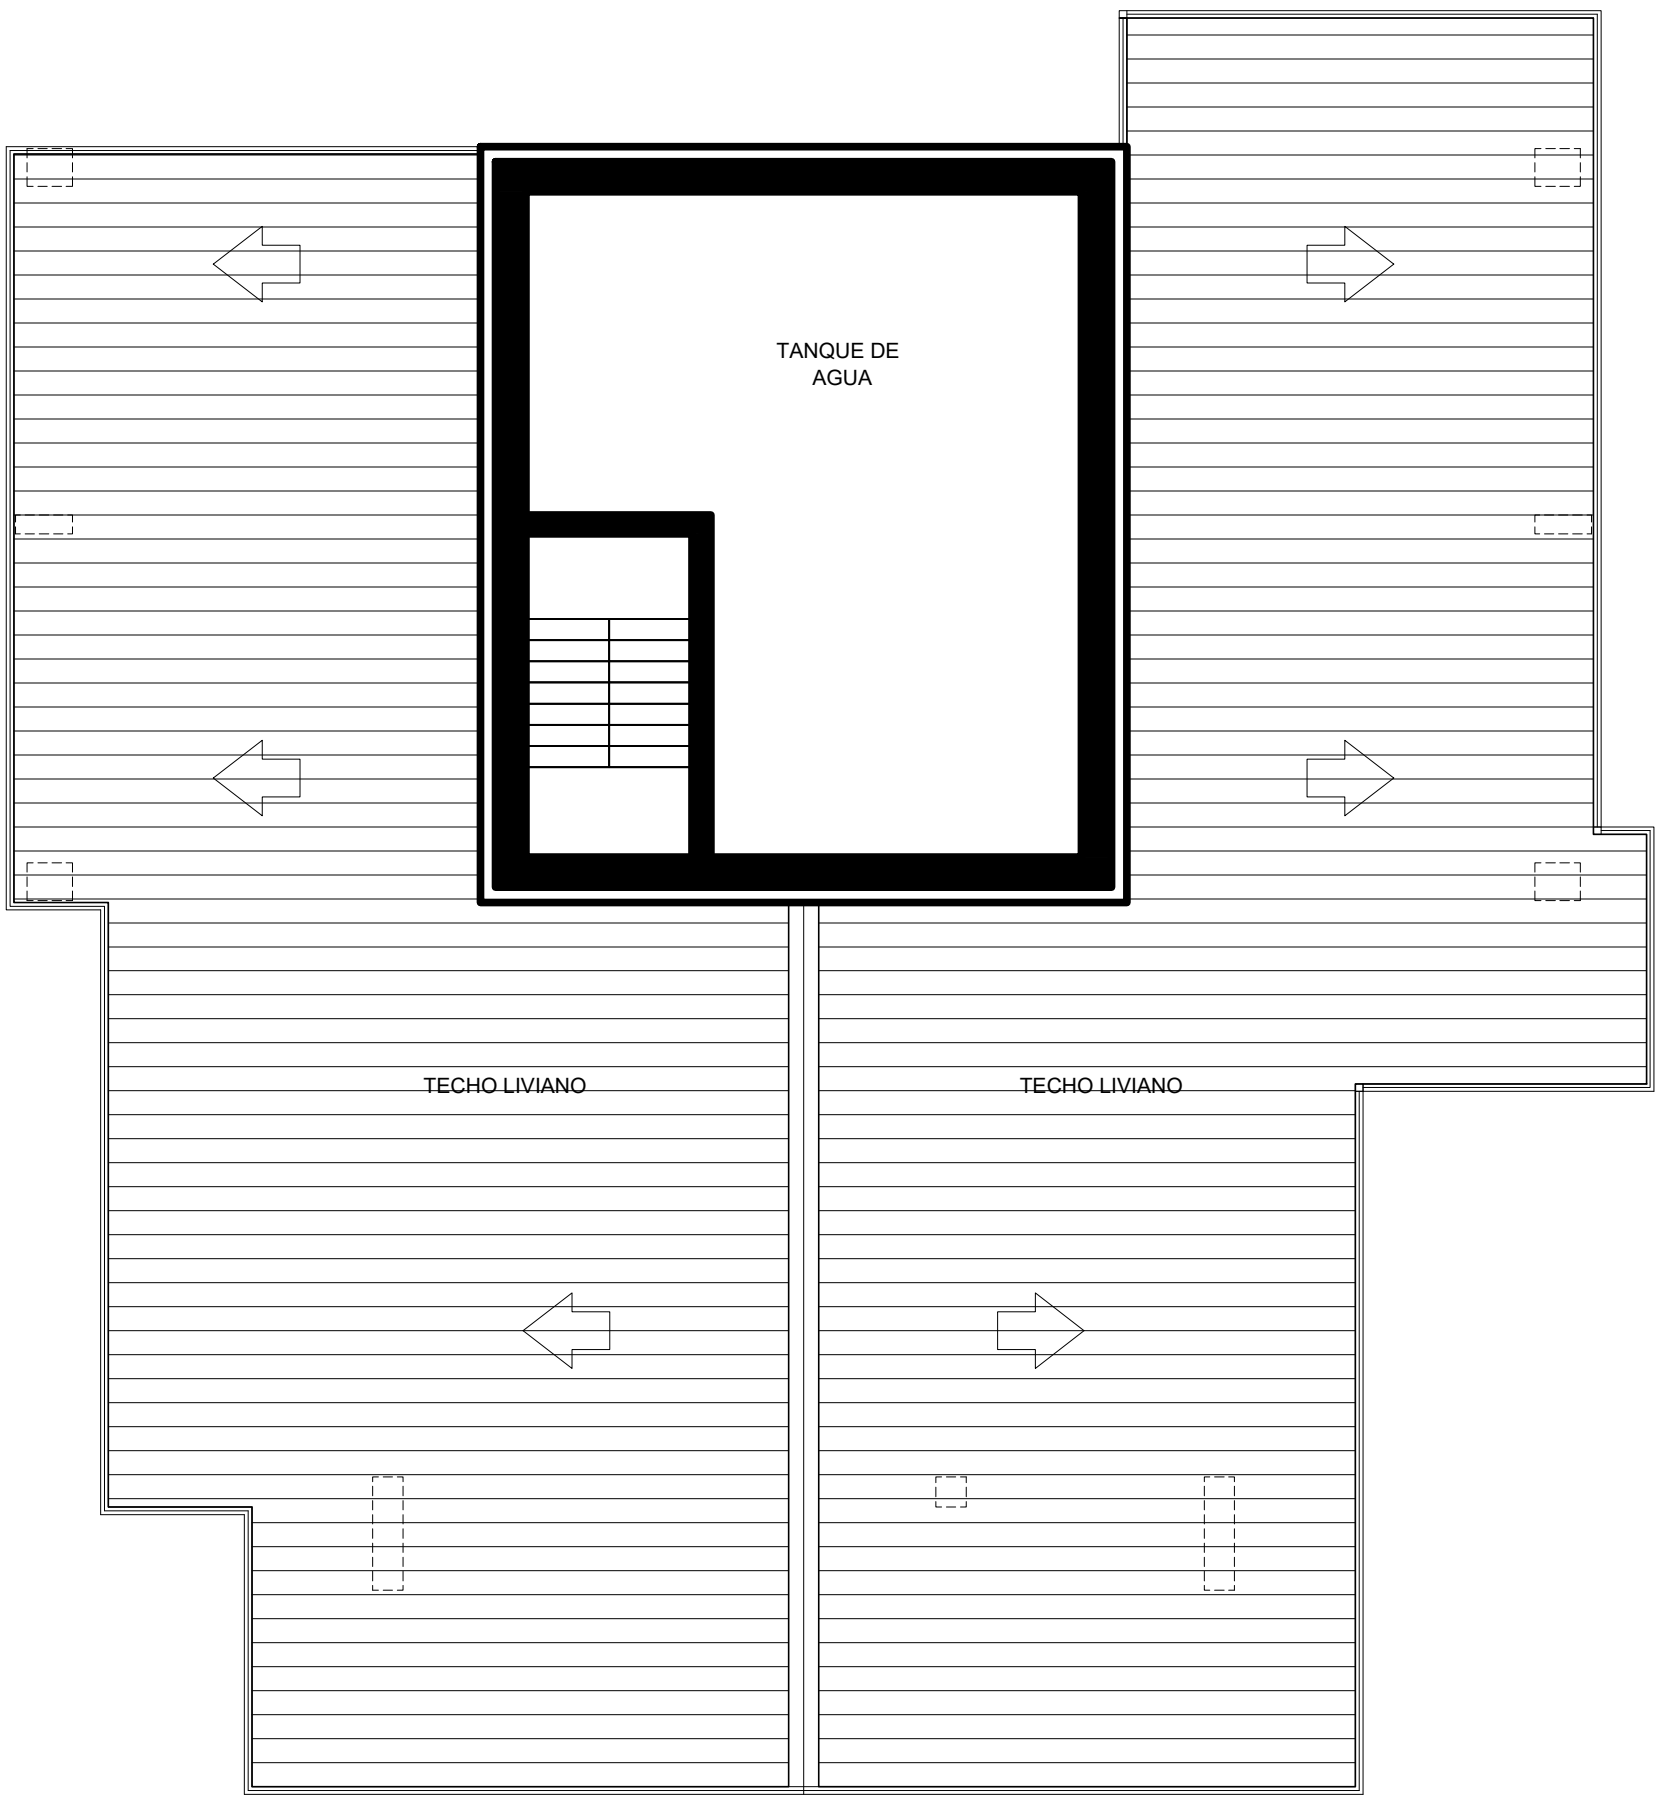


PROYECTO:
PH. X

0 1 2 3 4 m
ESCALA GRAFICA

PLANTA TECHO Y TANQUE DE AGUA
ESCALA 1:100

JULIO 10, 2024

PINZÓN LOZANO
ARQUITECTOS

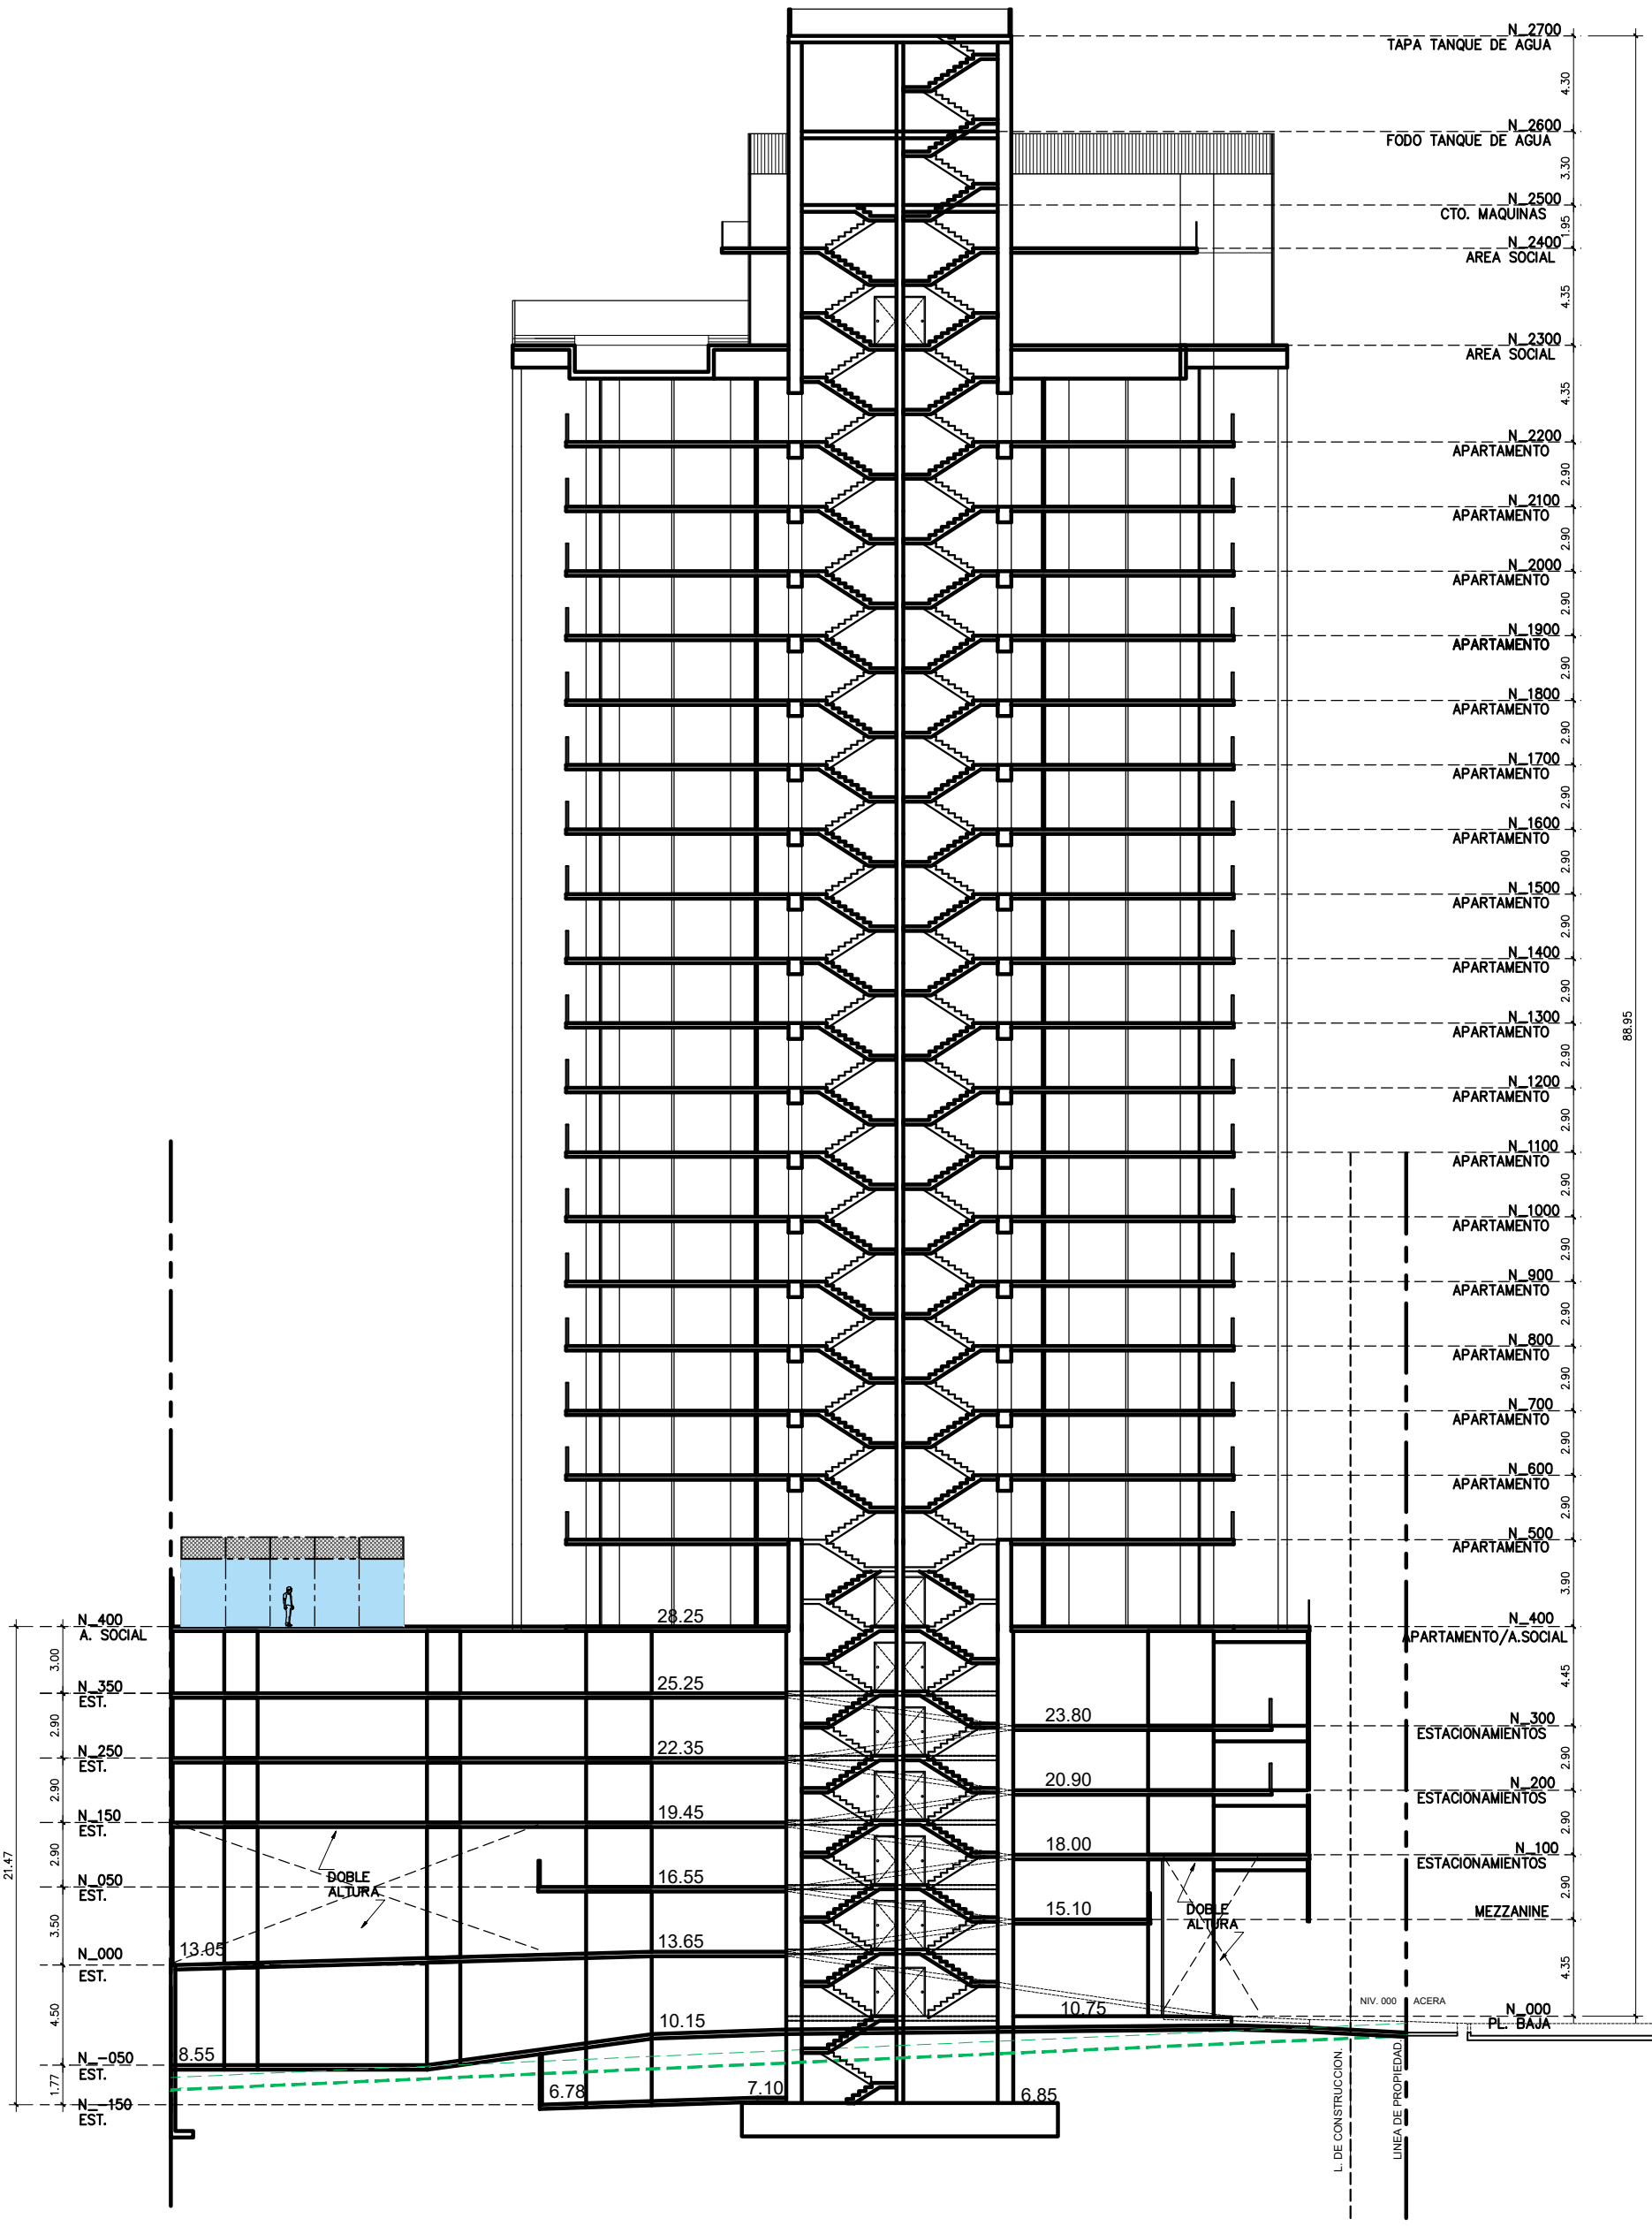

PROYECTO:
PH. X

0 2 4 6 8 m
ESCALA GRAFICA

SECCION LONGITUDINAL

ESCALA 1:300

JULIO 10, 2024

PINZÓN LOZANO
ARQUITECTOS

THEAGENCY

Mallol Design House, Calle 48 y Calle Uruguay, Bella Vista I +507.6218.2020
www.TheAgencyREPanama.com I Panama@TheAgencyRE.com

WhatsApp Us

Email Us