



GENERATION TOWER
-AT COSTA DEL ESTE-



WhatsApp Us



Mallol Design House, Calle 48 y Calle Uruguay, Bella Vista | +507.6218.2020
www.TheAgencyREPanama.com | Panama@TheAgencyRE.com


Email Us






GENERATION TOWER
-AT COSTA DEL ESTE-

GENERATION TOWER
MODELO #1
CONDO SUITE DE 58 m²

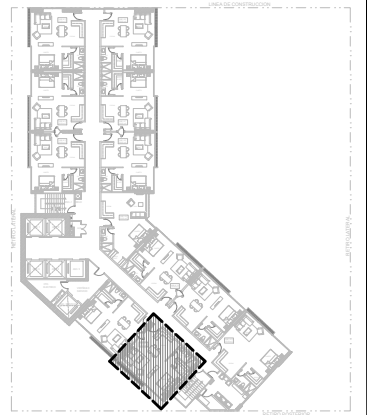

UBICACIÓN

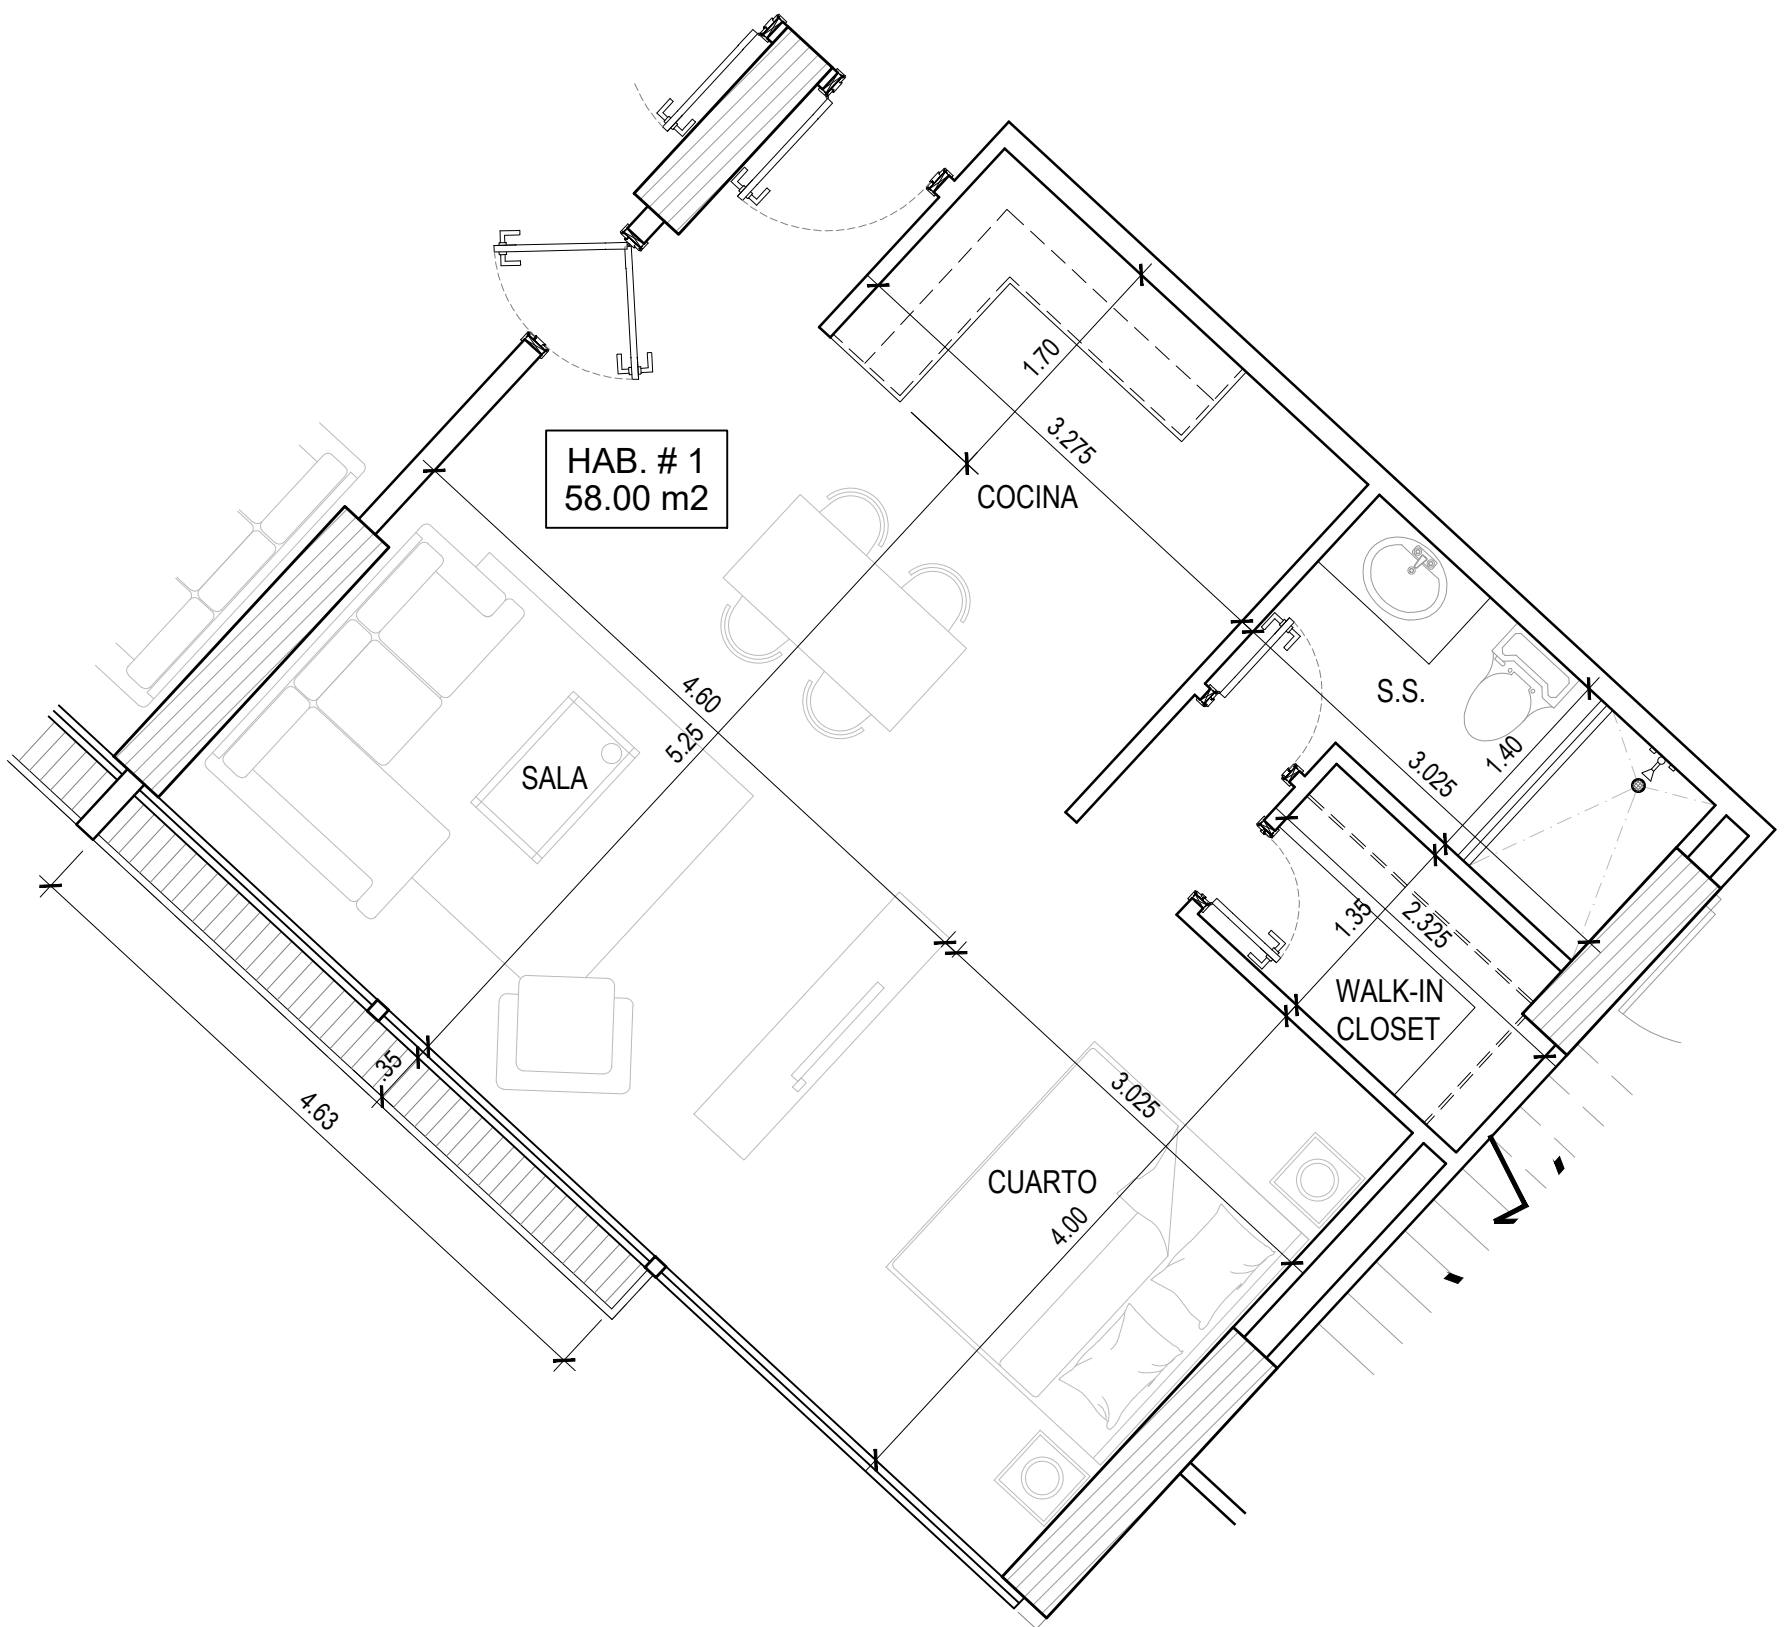

PLANTA ARQUITECTÓNICA
ESC. 1:50

NOTAS


1. ESTE PLANO ES UNA REPRESENTACIÓN DEL DISEÑO, NO CORRESPONDE AL PLANO FINAL.
2. LOS ELEMENTOS, DIMENSIONES Y SISTEMAS MOSTRADOS EN ESTE PLANO PUEDEN VARIAR DURANTE LA CONSTRUCCIÓN.






GENERATION TOWER
-AT COSTA DEL ESTE-

GENERATION TOWER
MODELO #2
CONDO SUITE DE 58 m²

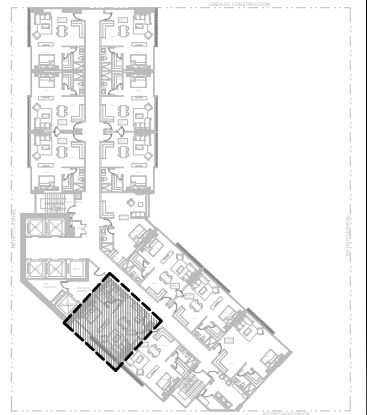

UBICACIÓN

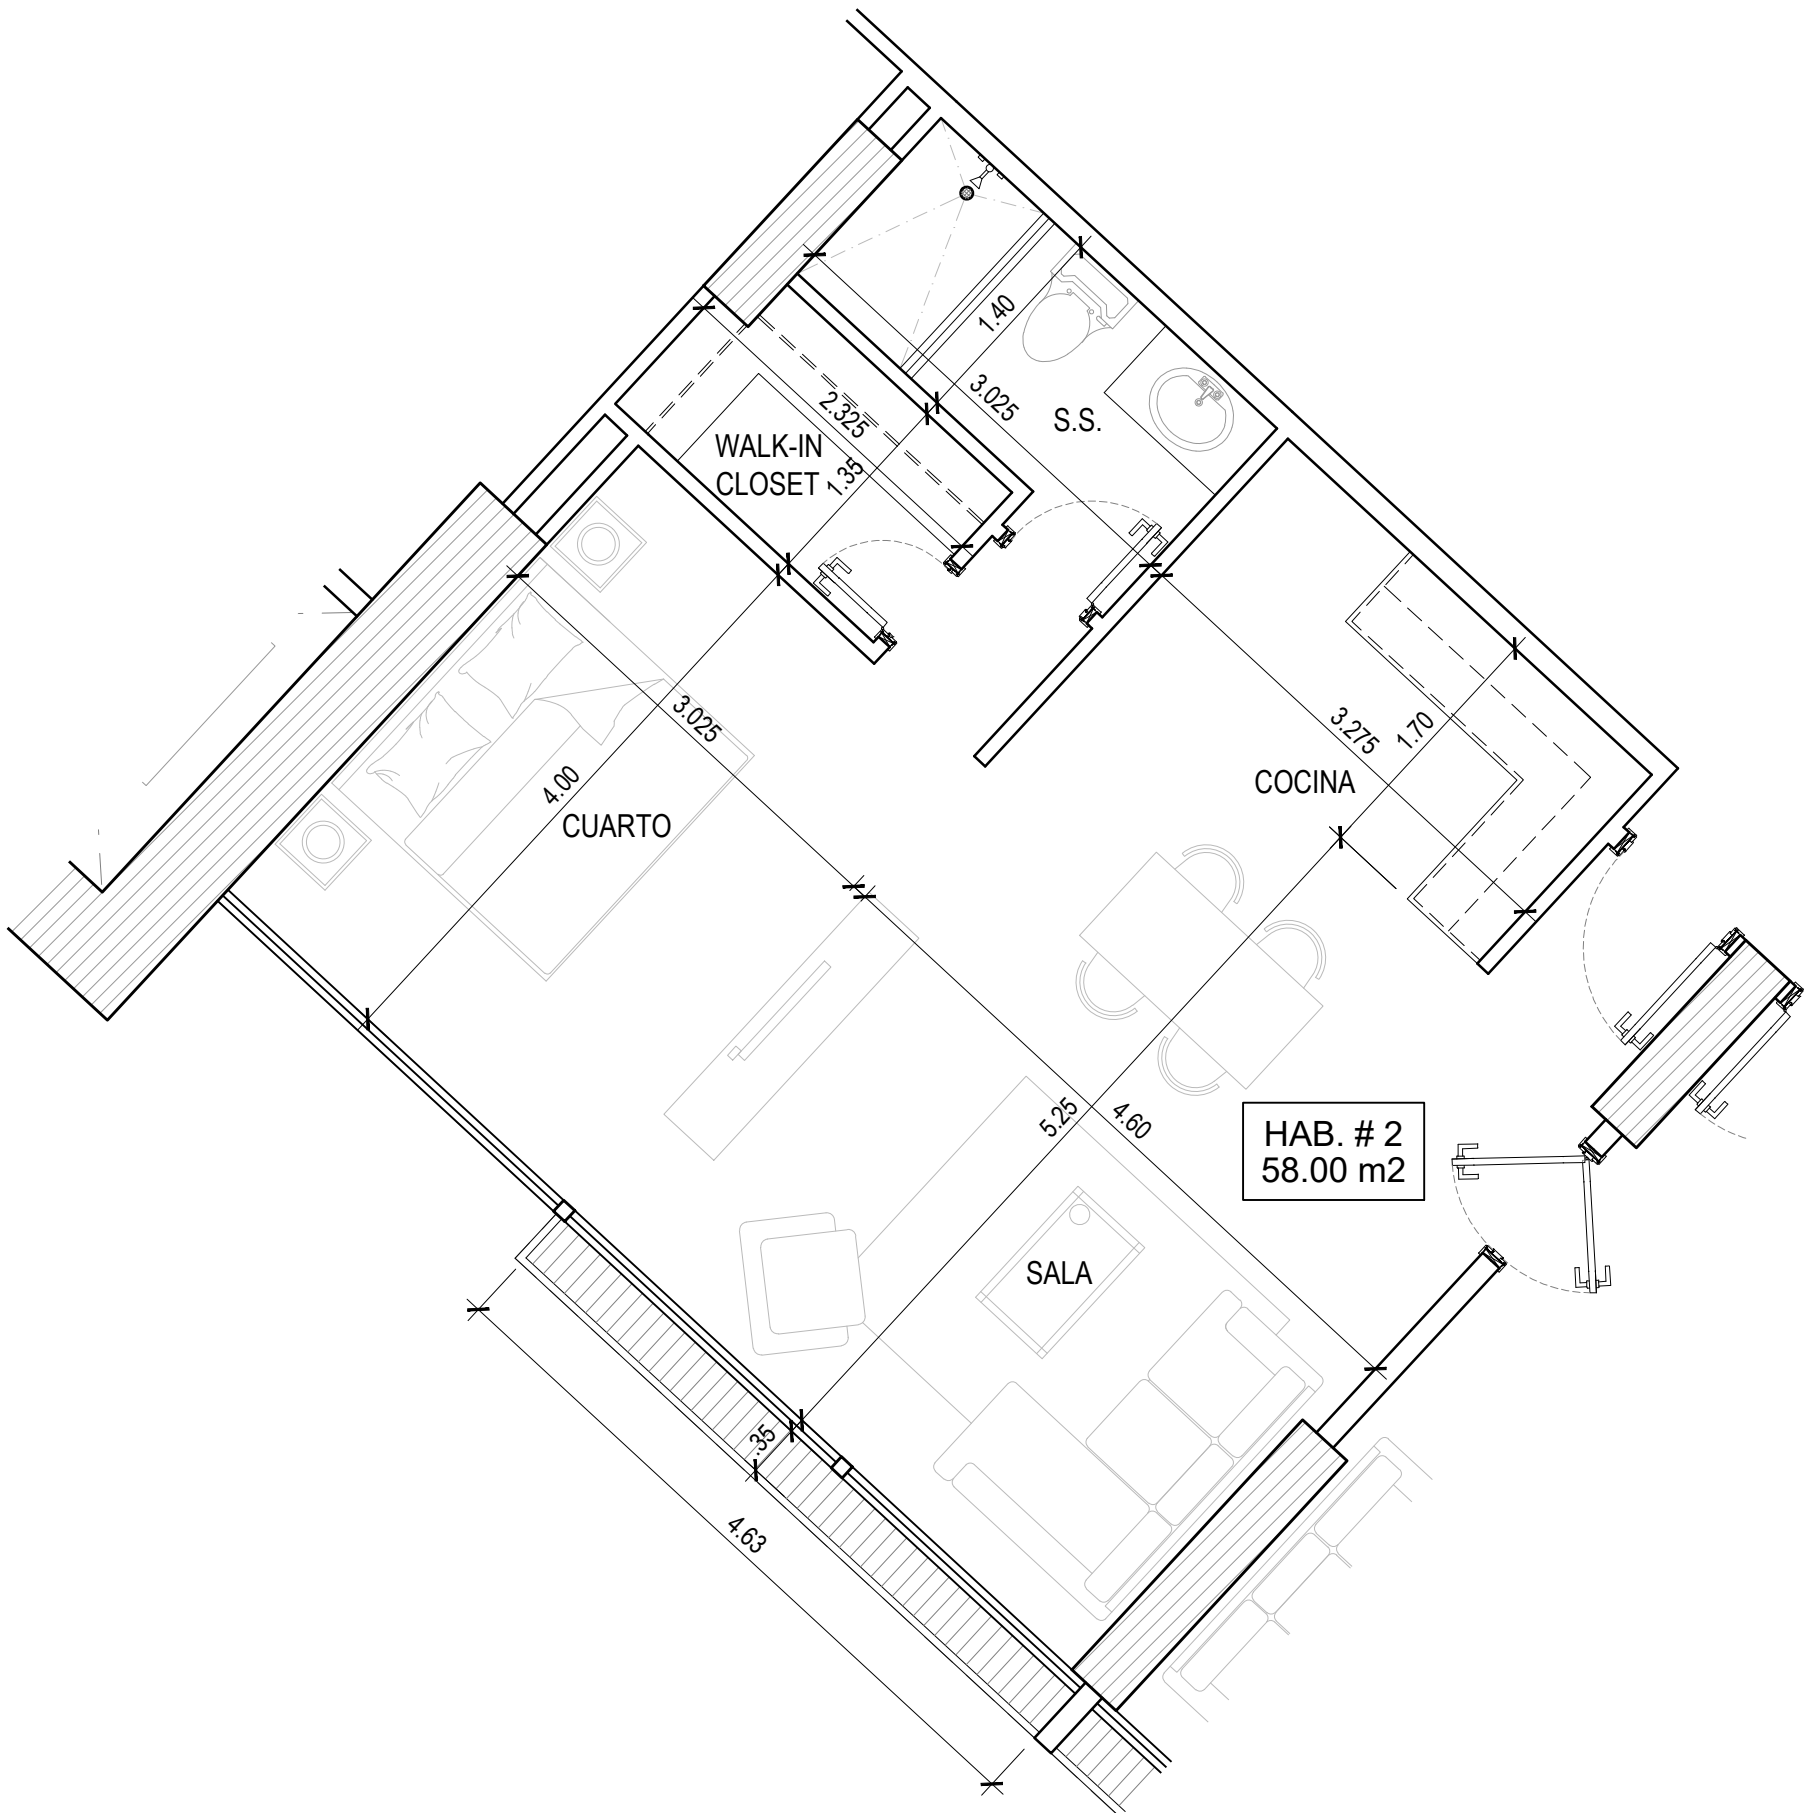

PLANTA ARQUITECTÓNICA
ESC. 1:50

NOTAS


1. ESTE PLANO ES UNA REPRESENTACIÓN DEL DISEÑO, NO CORRESPONDE AL PLANO FINAL.
2. LOS ELEMENTOS, DIMENSIONES Y SISTEMAS MOSTRADOS EN ESTE PLANO PUEDEN VARIAR DURANTE LA CONSTRUCCIÓN.






GENERATION TOWER
-AT COSTA DEL ESTE-

GENERATION TOWER
MODELO #3
CONDO SUITE DE 58 m²

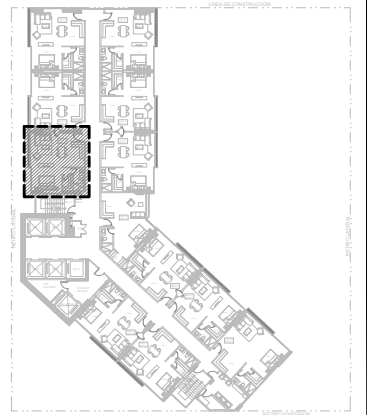

UBICACIÓN

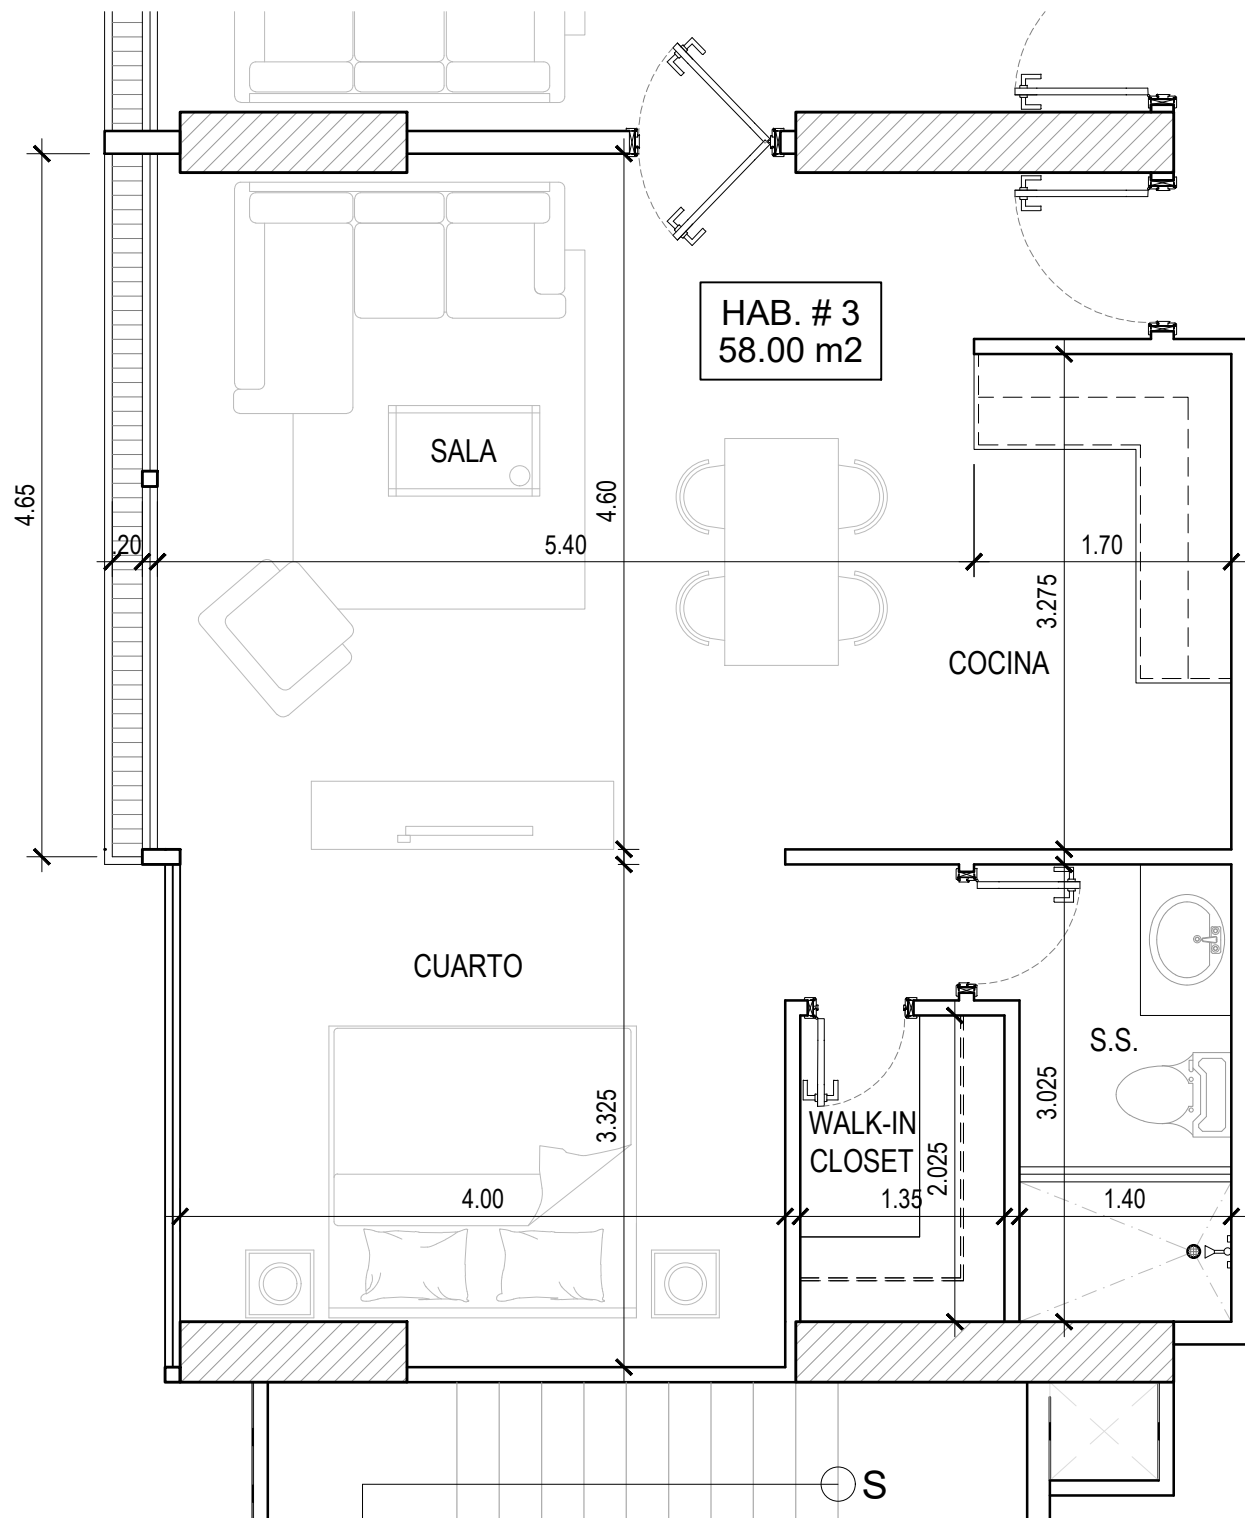

PLANTA ARQUITECTÓNICA
ESC. 1:50

NOTAS


1. ESTE PLANO ES UNA REPRESENTACIÓN DEL DISEÑO, NO CORRESPONDE AL PLANO FINAL.
2. LOS ELEMENTOS, DIMENSIONES Y SISTEMAS MOSTRADOS EN ESTE PLANO PUEDEN VARIAR DURANTE LA CONSTRUCCIÓN.






GENERATION TOWER
-AT COSTA DEL ESTE-

GENERATION TOWER
MODELO #4
CONDO SUITE DE 58 m²

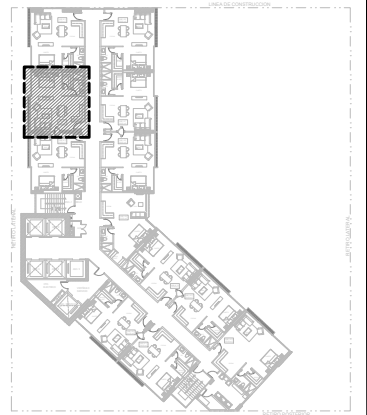

UBICACIÓN

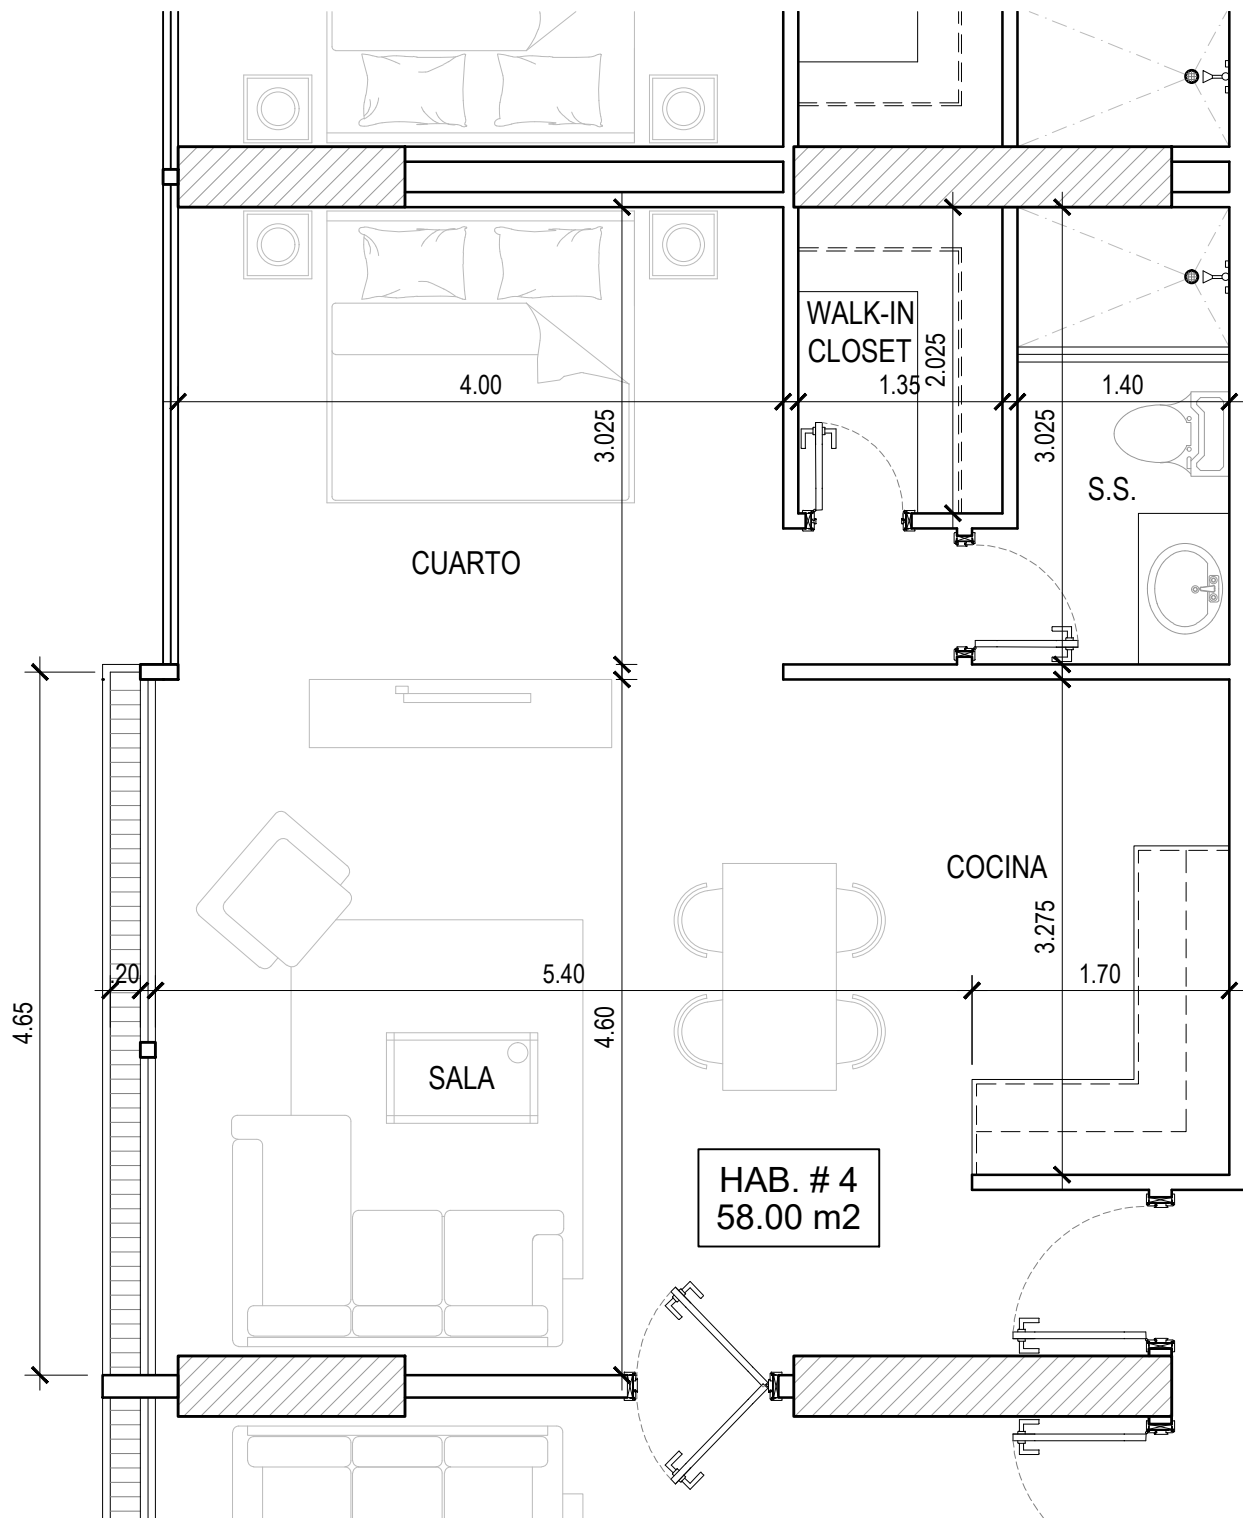

PLANTA ARQUITECTÓNICA
ESC. 1:50

NOTAS


1. ESTE PLANO ES UNA REPRESENTACIÓN DEL DISEÑO, NO CORRESPONDE AL PLANO FINAL.
2. LOS ELEMENTOS, DIMENSIONES Y SISTEMAS MOSTRADOS EN ESTE PLANO PUEDEN VARIAR DURANTE LA CONSTRUCCIÓN.






GENERATION TOWER
-AT COSTA DEL ESTE-

GENERATION TOWER
MODELO #4
CONDO SUITE DE 59 m²

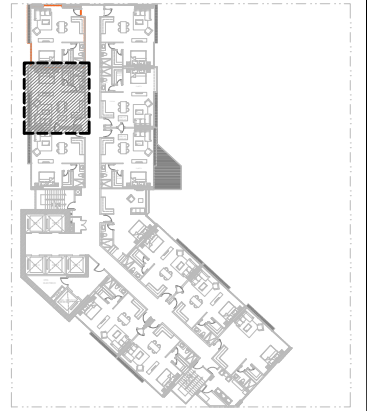

UBICACIÓN

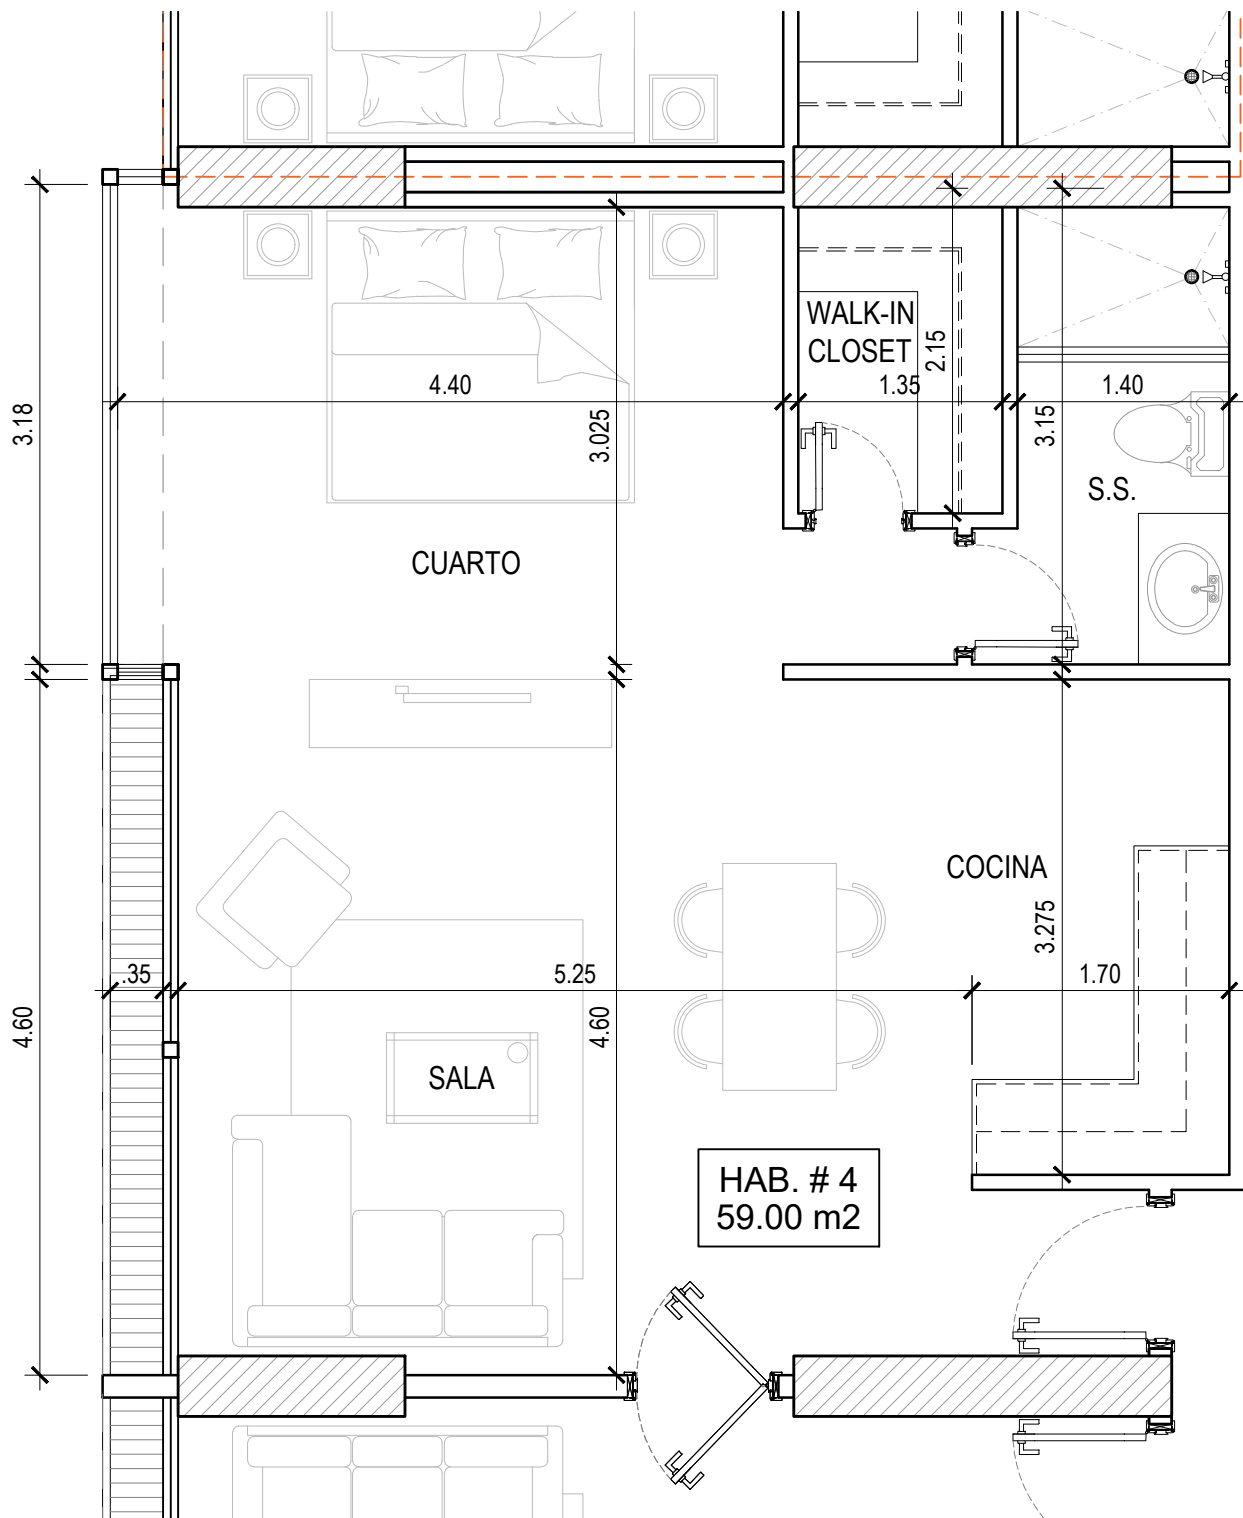

PLANTA ARQUITECTÓNICA
ESC. 1:50

NOTAS


1. ESTE PLANO ES UNA REPRESENTACIÓN DEL DISEÑO, NO CORRESPONDE AL PLANO FINAL.
2. LOS ELEMENTOS, DIMENSIONES Y SISTEMAS MOSTRADOS EN ESTE PLANO PUEDEN VARIAR DURANTE LA CONSTRUCCIÓN.






GENERATION TOWER
-AT COSTA DEL ESTE-

GENERATION TOWER
MODELO #5
CONDO SUITE DE 59 m²

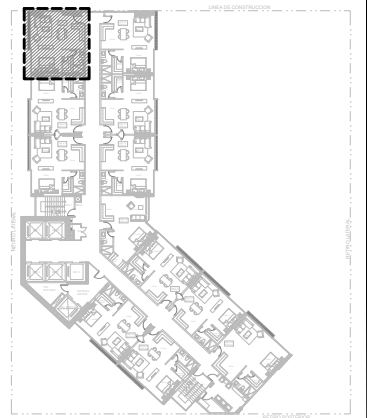

UBICACIÓN

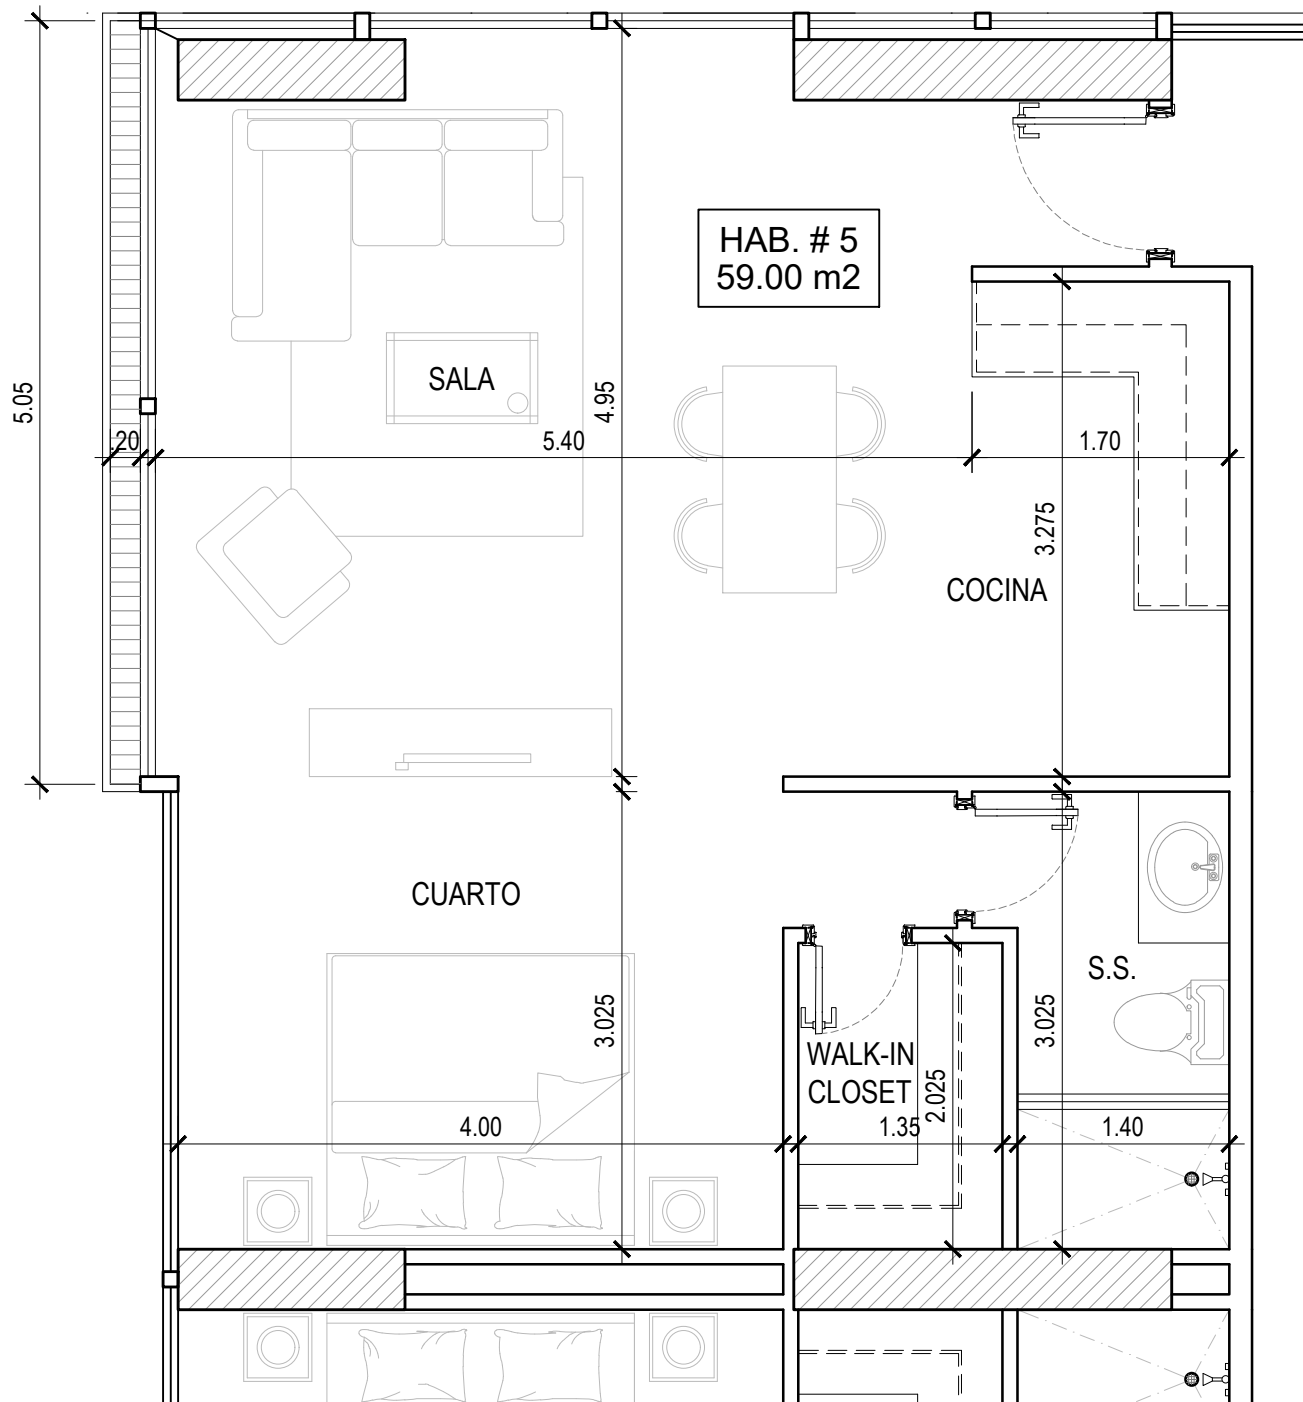

PLANTA ARQUITECTÓNICA
ESC. 1:50

NOTAS


1. ESTE PLANO ES UNA REPRESENTACIÓN DEL DISEÑO, NO CORRESPONDE AL PLANO FINAL.
2. LOS ELEMENTOS, DIMENSIONES Y SISTEMAS MOSTRADOS EN ESTE PLANO PUEDEN VARIAR DURANTE LA CONSTRUCCIÓN.






GENERATION TOWER
-AT COSTA DEL ESTE-

GENERATION TOWER
MODELO #6
CONDO SUITE DE 59 m²

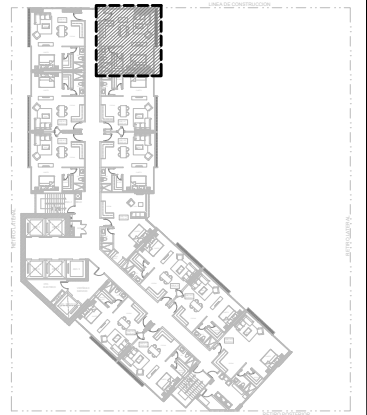

UBICACIÓN

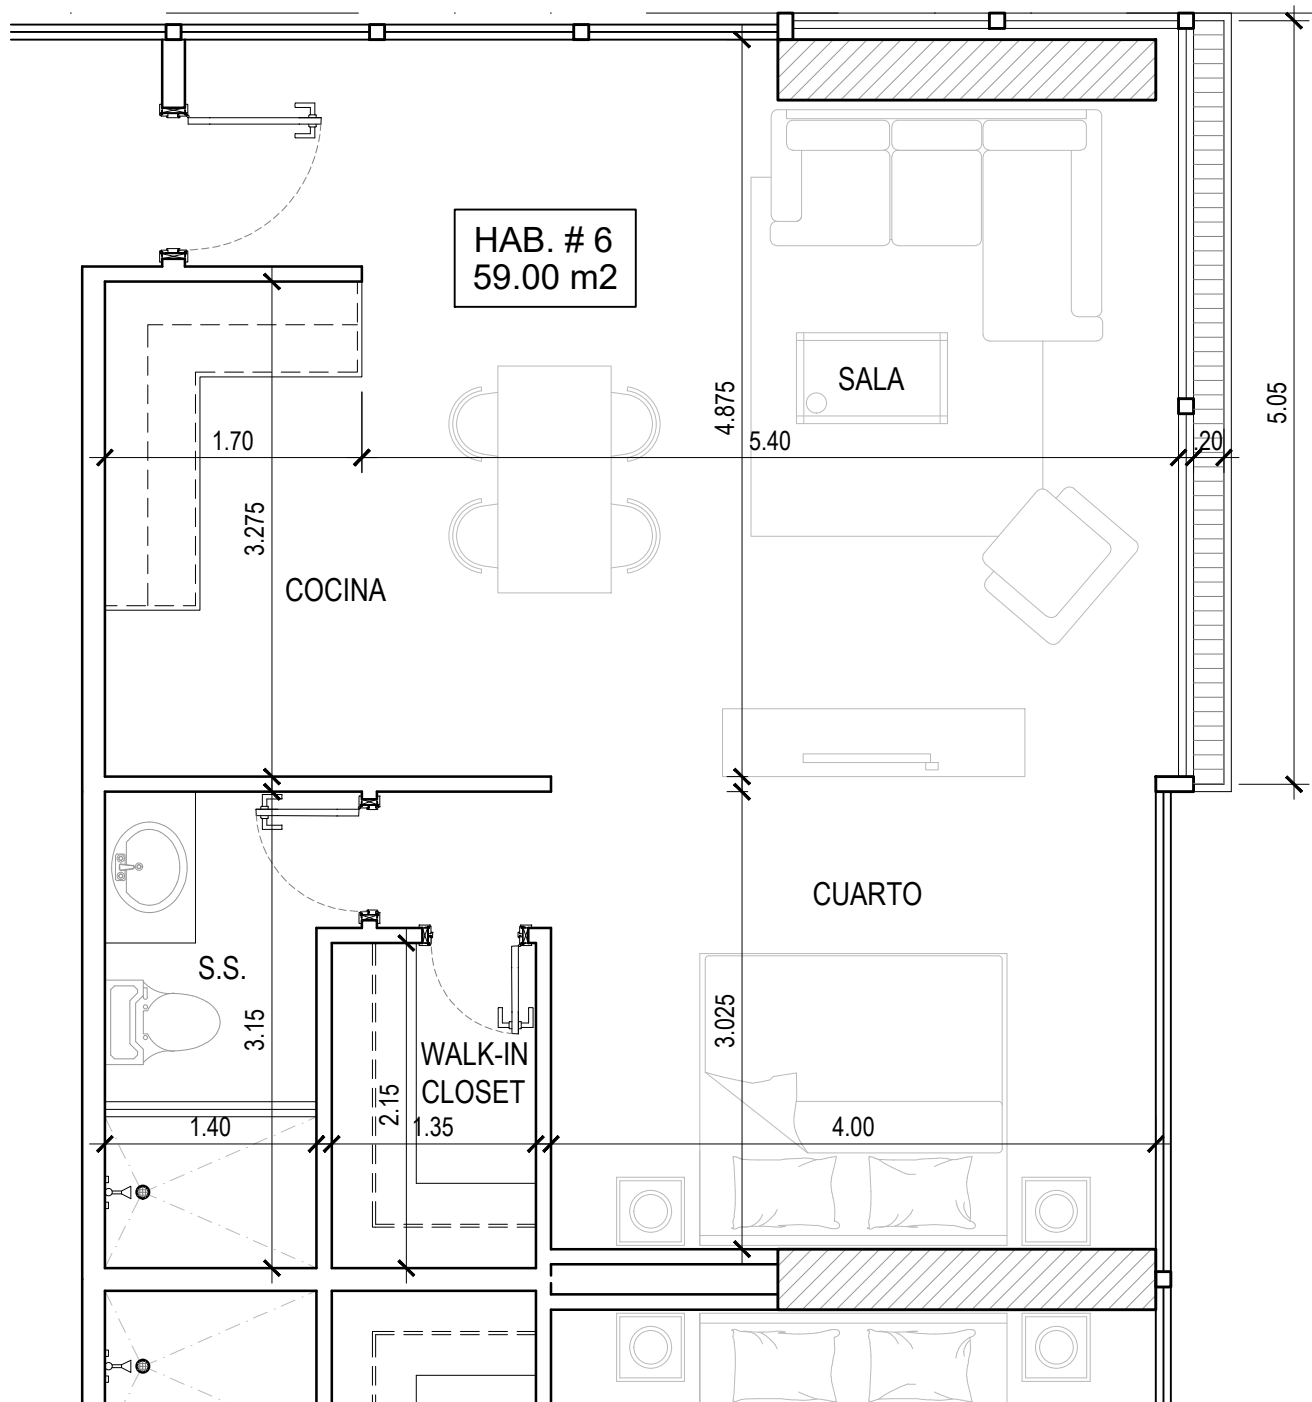

PLANTA ARQUITECTÓNICA
ESC. 1:50

NOTAS


1. ESTE PLANO ES UNA REPRESENTACIÓN DEL DISEÑO, NO CORRESPONDE AL PLANO FINAL.
2. LOS ELEMENTOS, DIMENSIONES Y SISTEMAS MOSTRADOS EN ESTE PLANO PUEDEN VARIAR DURANTE LA CONSTRUCCIÓN.






GENERATION TOWER
-AT COSTA DEL ESTE-

GENERATION TOWER
MODELO #7
CONDO SUITE DE 58 m²

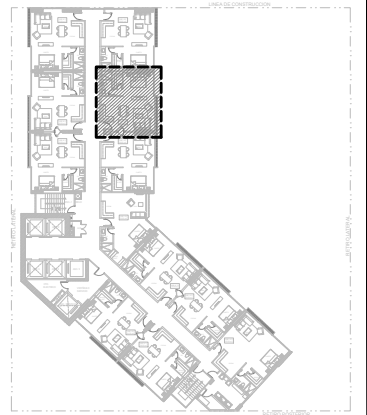

UBICACIÓN

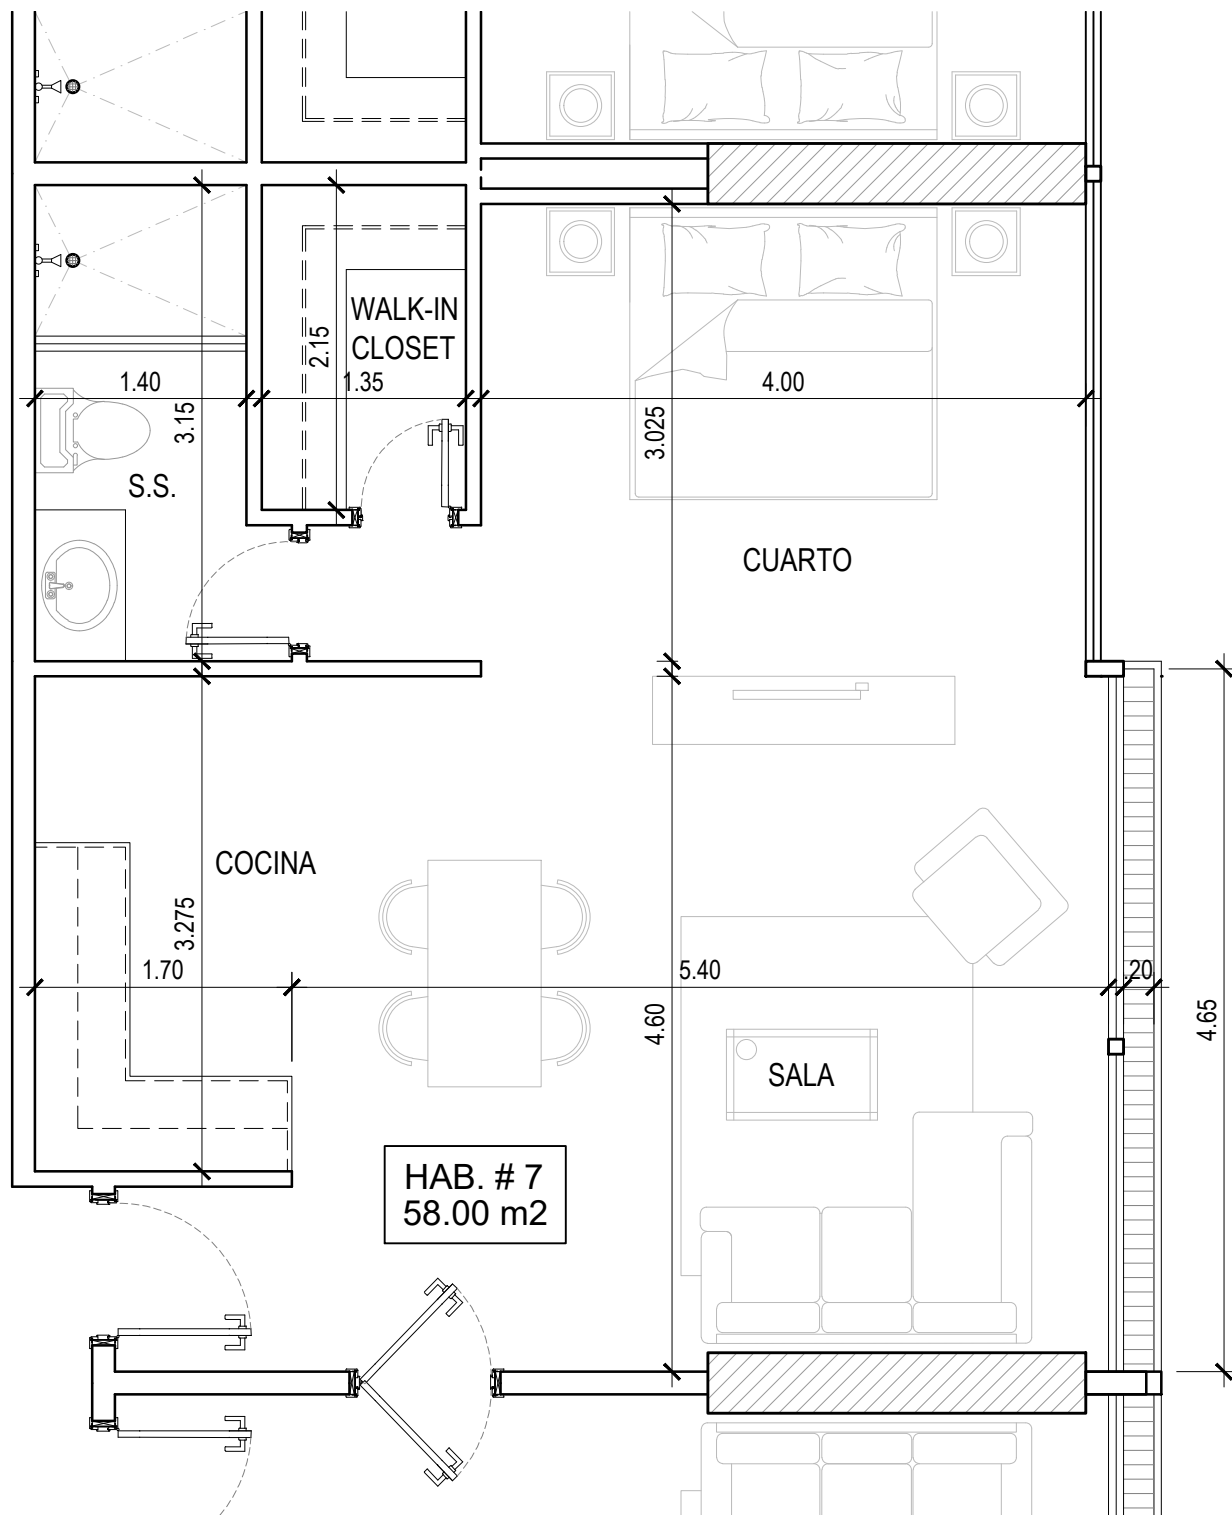

PLANTA ARQUITECTÓNICA
ESC. 1:50

NOTAS

1. ESTE PLANO ES UNA REPRESENTACIÓN DEL DISEÑO, NO CORRESPONDE AL PLANO FINAL.
2. LOS ELEMENTOS, DIMENSIONES Y SISTEMAS MOSTRADOS EN ESTE PLANO PUEDEN VARIAR DURANTE LA CONSTRUCCIÓN.






GENERATION TOWER
-AT COSTA DEL ESTE-

GENERATION TOWER
MODELO #7
CONDO SUITE DE 59 m²



UBICACIÓN

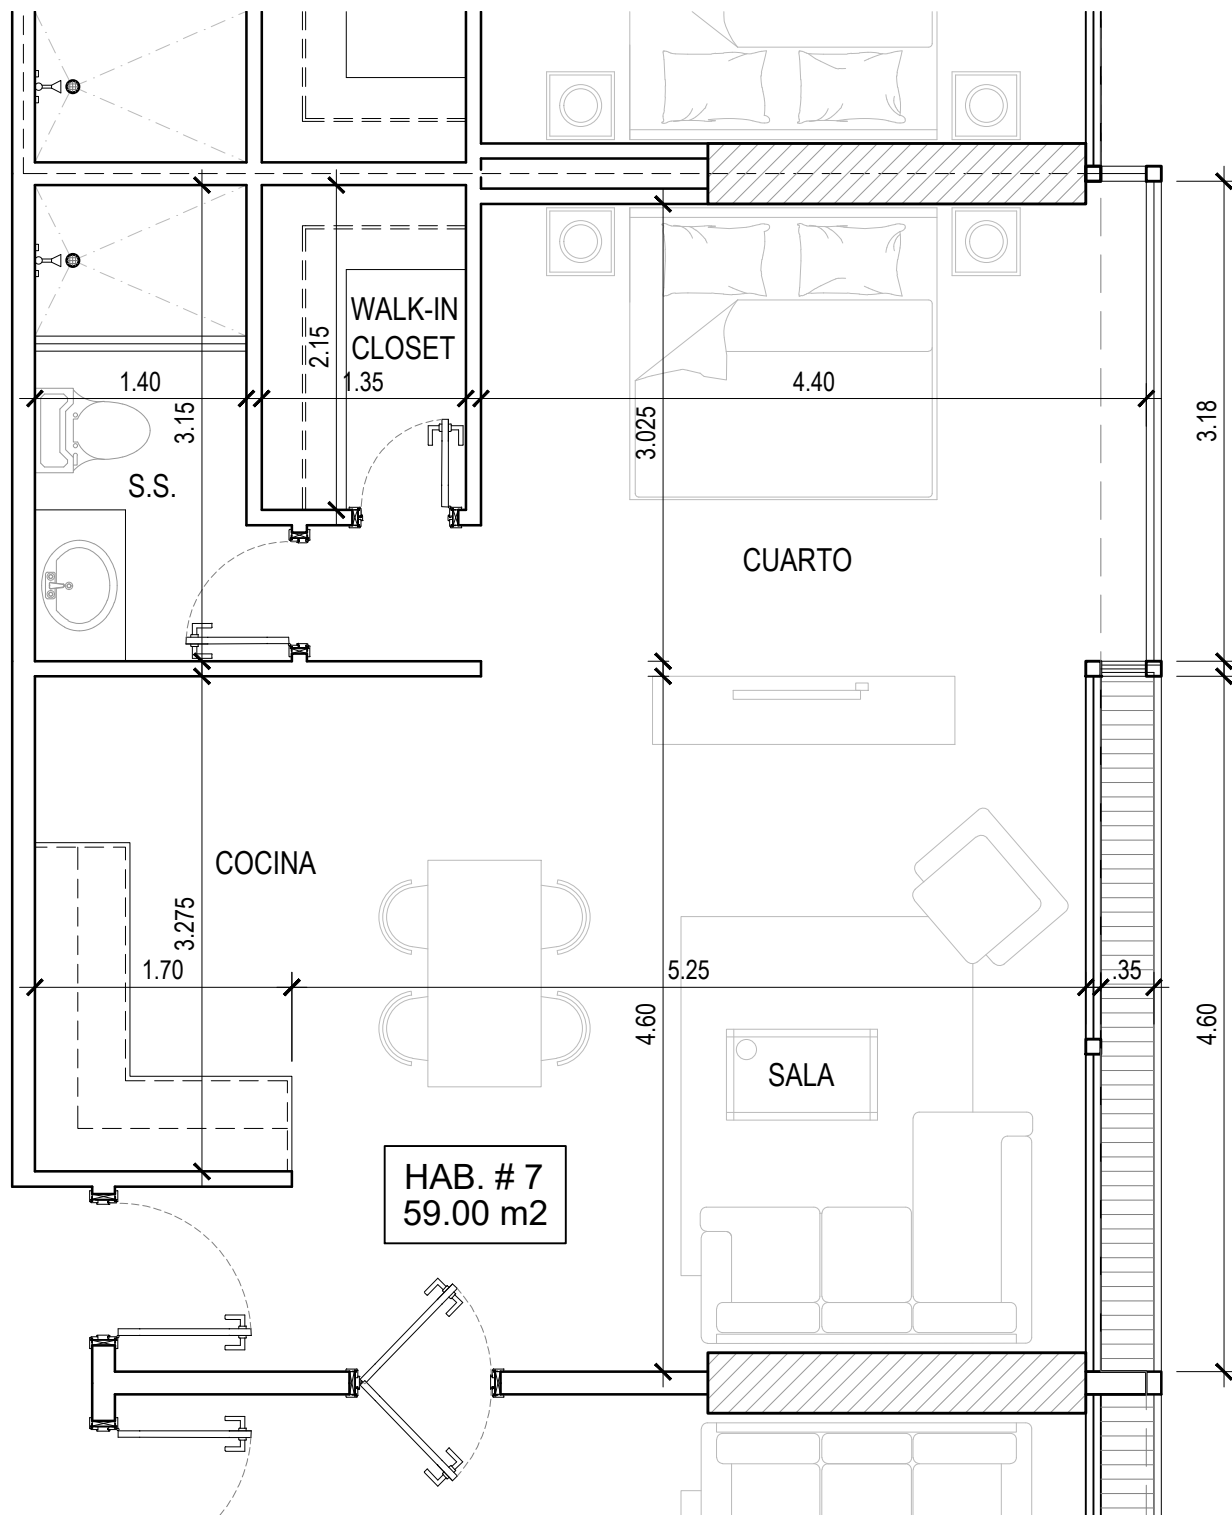

PLANTA ARQUITECTÓNICA
ESC. 1:50

NOTAS


1. ESTE PLANO ES UNA REPRESENTACIÓN DEL DISEÑO, NO CORRESPONDE AL PLANO FINAL.
2. LOS ELEMENTOS, DIMENSIONES Y SISTEMAS MOSTRADOS EN ESTE PLANO PUEDEN VARIAR DURANTE LA CONSTRUCCIÓN.






GENERATION TOWER
-AT COSTA DEL ESTE-

GENERATION TOWER
MODELO #8
CONDO SUITE DE 55 m²

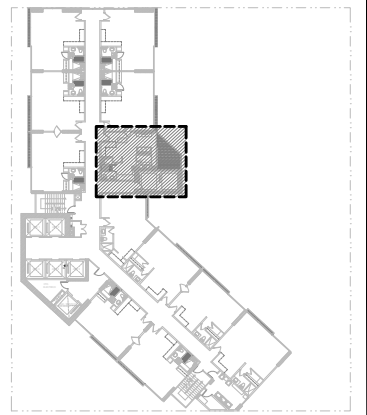

UBICACIÓN

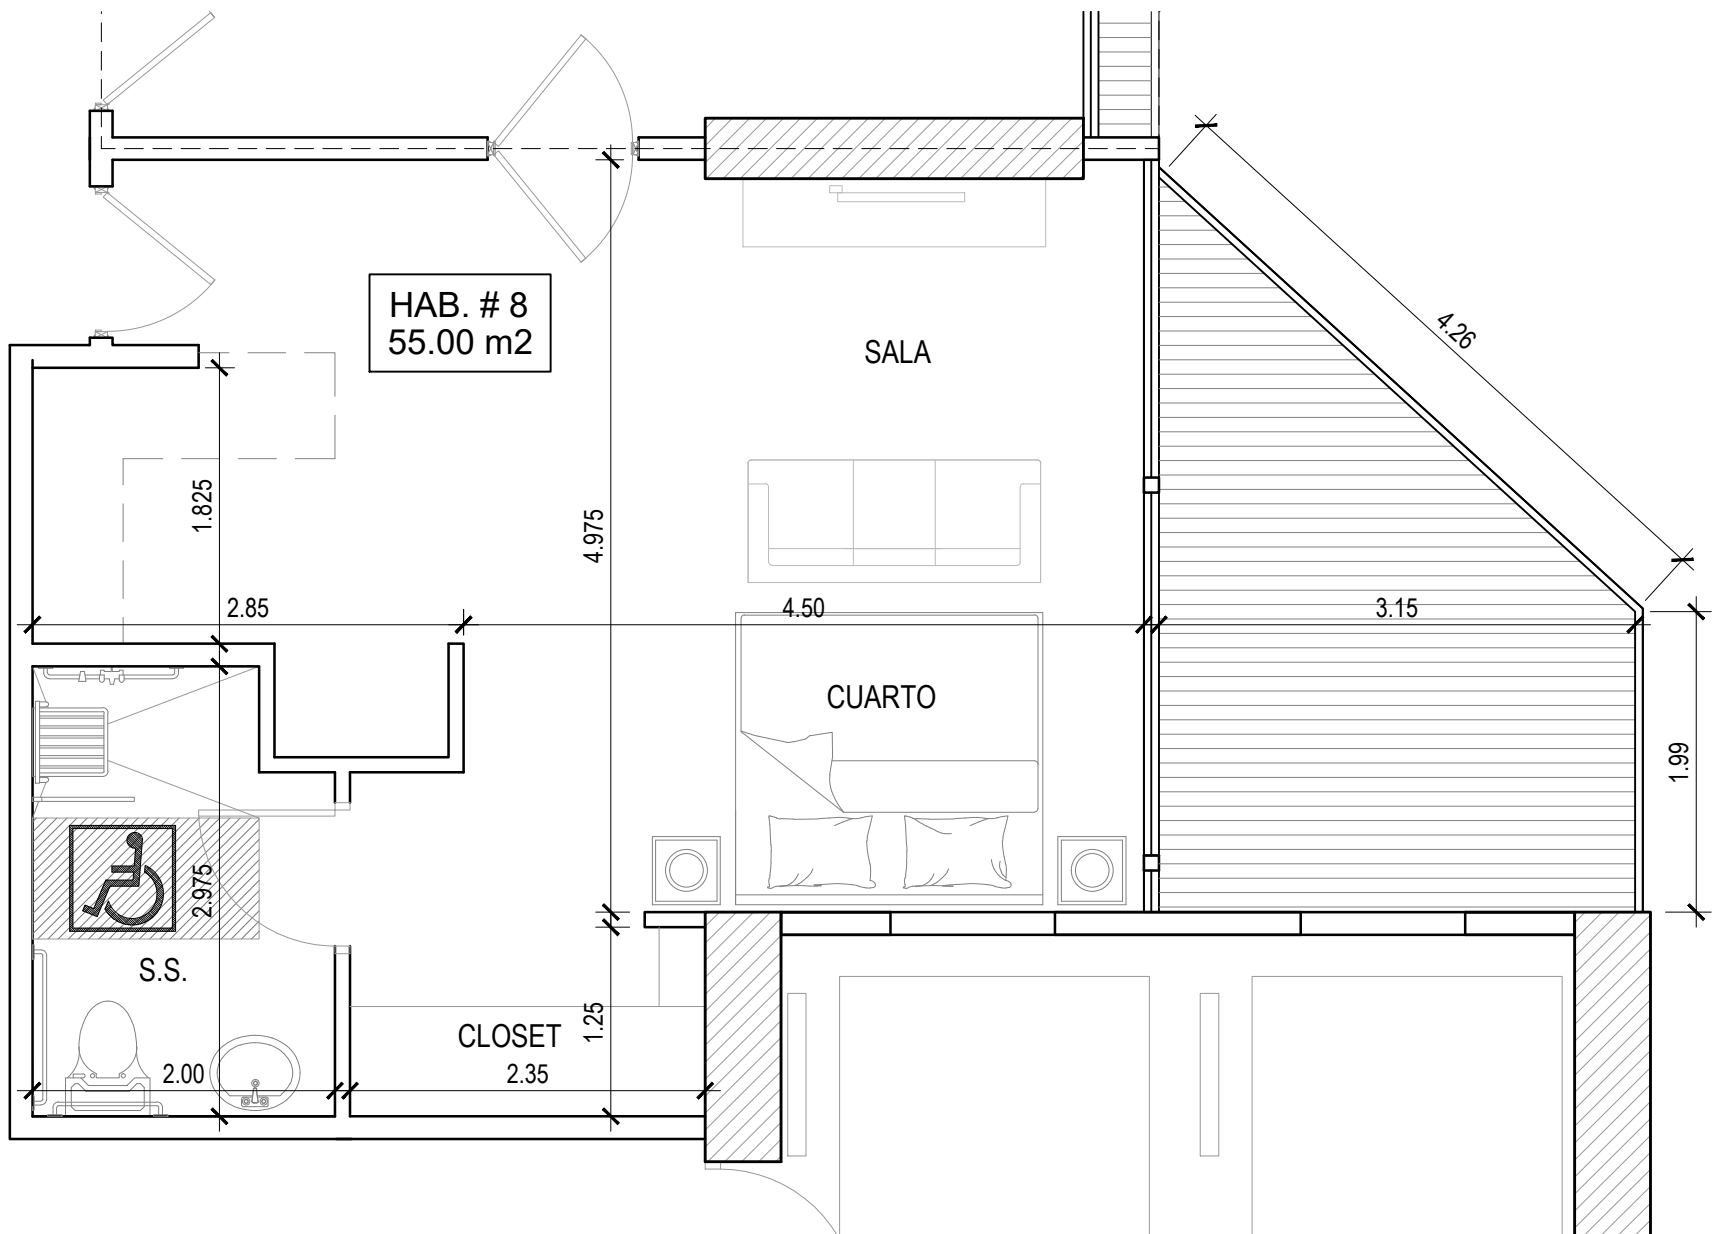

PLANTA ARQUITECTÓNICA
ESC. 1:50

NOTAS


1. ESTE PLANO ES UNA REPRESENTACIÓN DEL DISEÑO, NO CORRESPONDE AL PLANO FINAL.
2. LOS ELEMENTOS, DIMENSIONES Y SISTEMAS MOSTRADOS EN ESTE PLANO PUEDEN VARIAR DURANTE LA CONSTRUCCIÓN.






GENERATION TOWER
-AT COSTA DEL ESTE-

GENERATION TOWER
MODELO #8
CONDO SUITE DE 58 m²

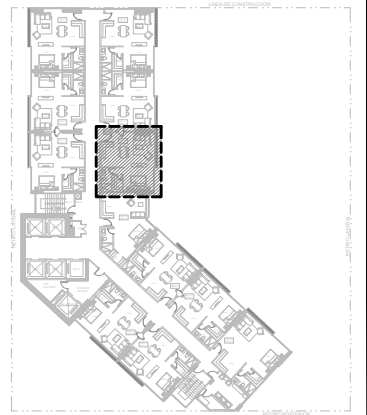

UBICACIÓN

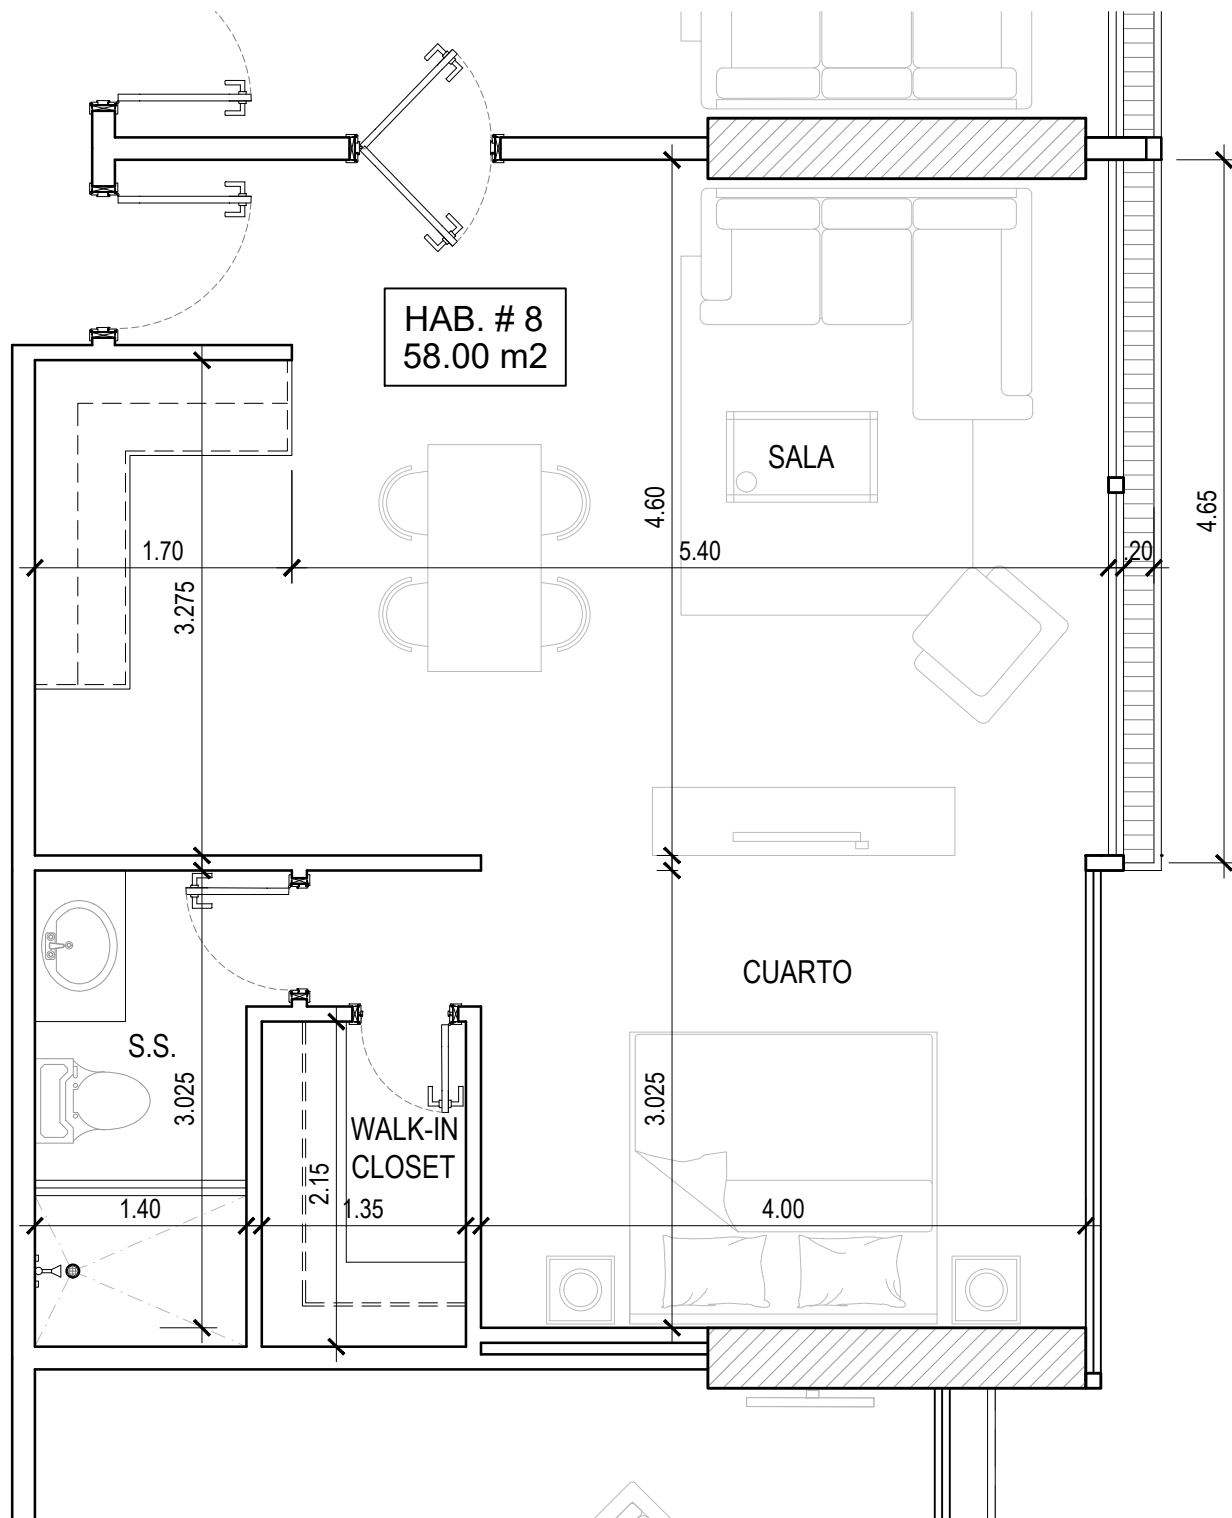

PLANTA ARQUITECTÓNICA
ESC. 1:50

NOTAS


1. ESTE PLANO ES UNA REPRESENTACIÓN DEL DISEÑO, NO CORRESPONDE AL PLANO FINAL.
2. LOS ELEMENTOS, DIMENSIONES Y SISTEMAS MOSTRADOS EN ESTE PLANO PUEDEN VARIAR DURANTE LA CONSTRUCCIÓN.






GENERATION TOWER
-AT COSTA DEL ESTE-

GENERATION TOWER
MODELO #8
CONDO SUITE DE 74 m²

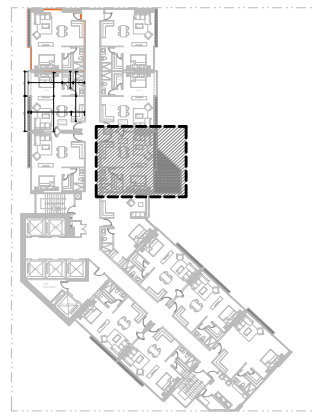

UBICACIÓN

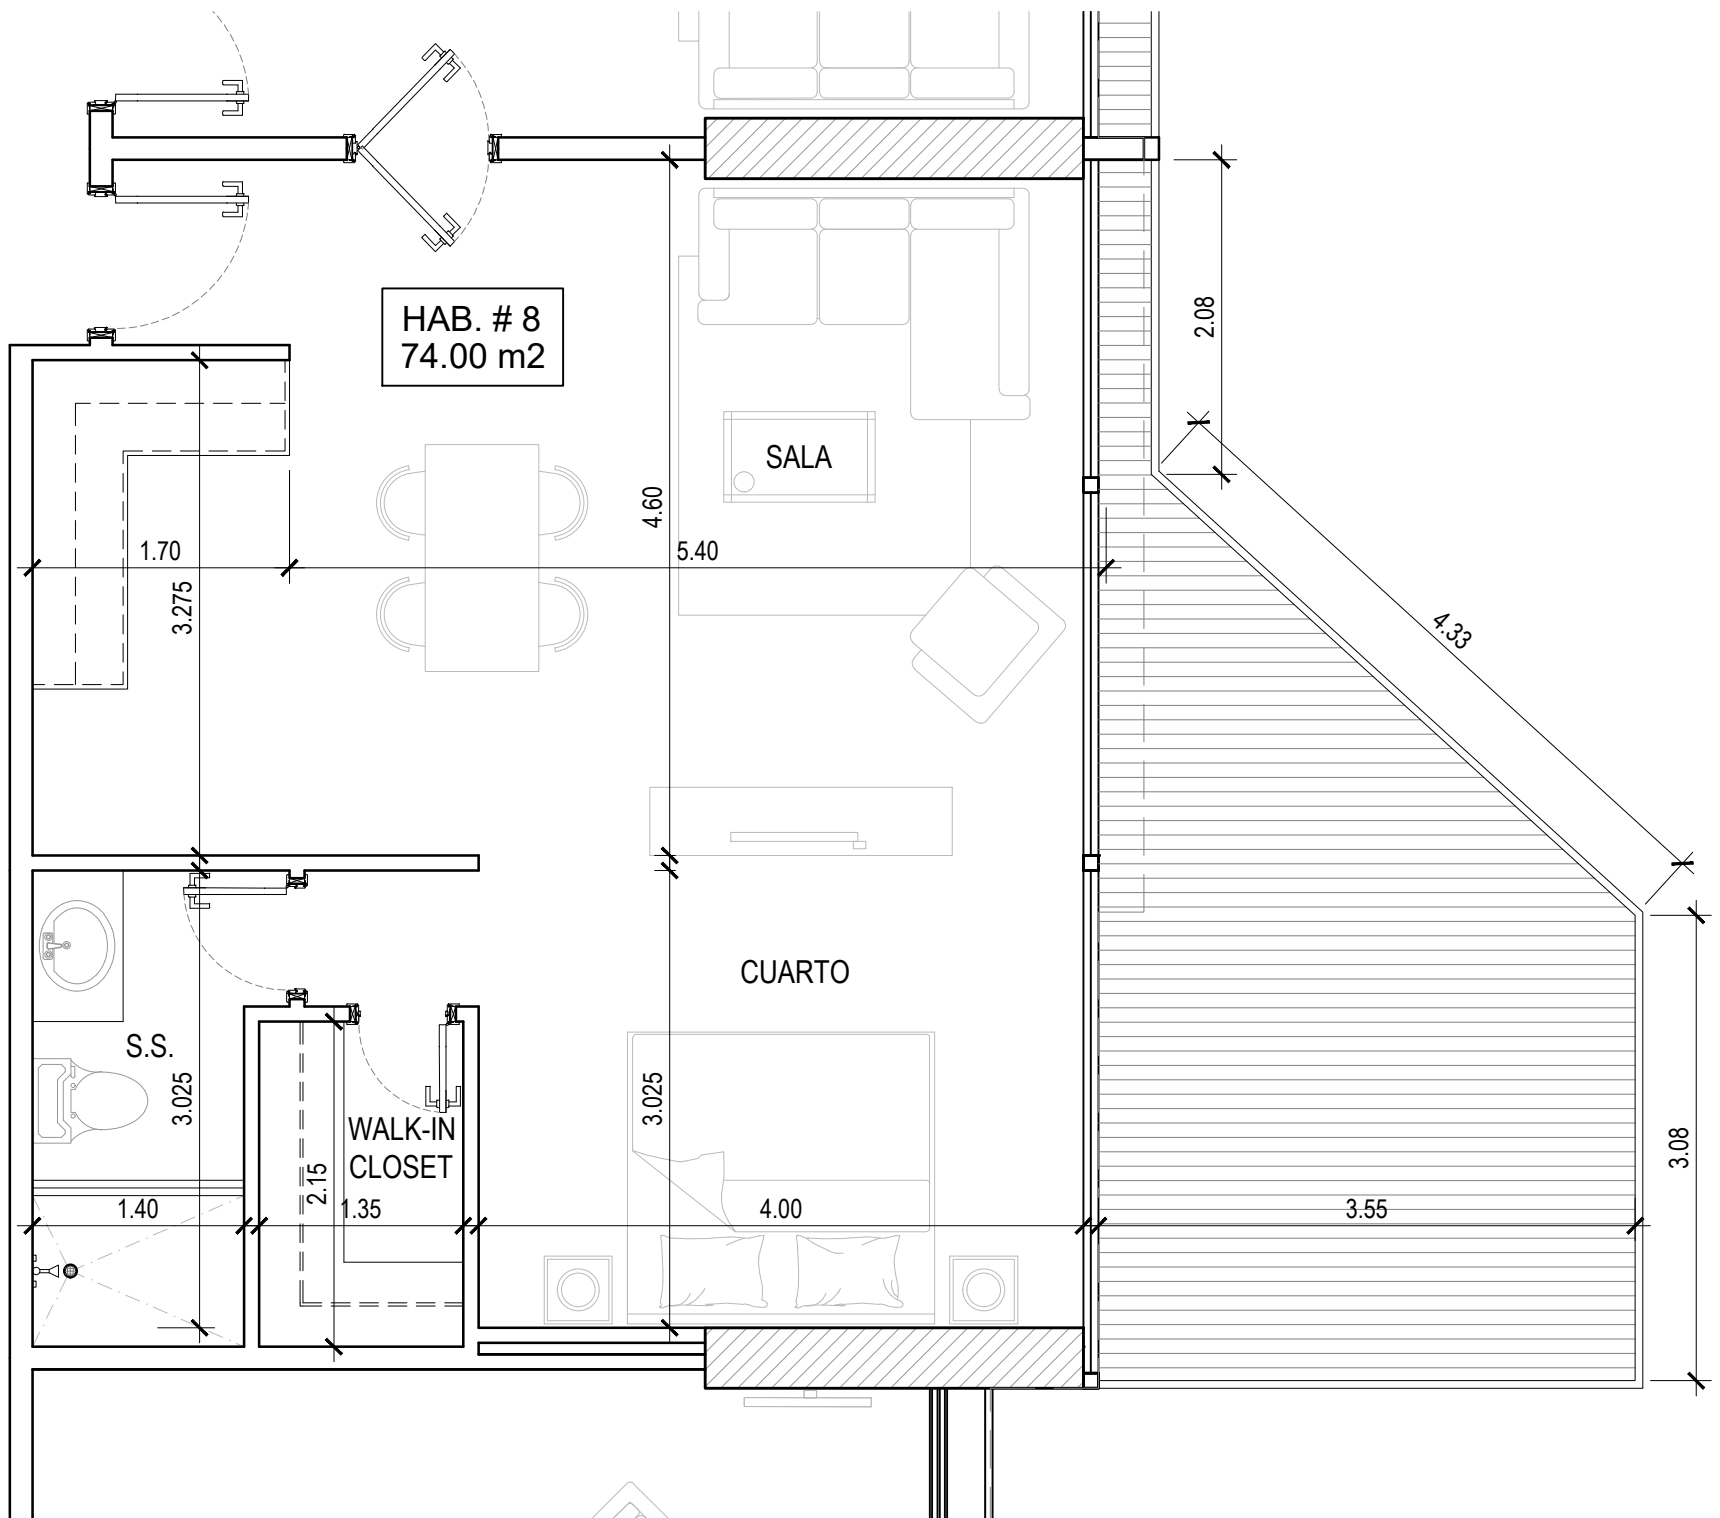

PLANTA ARQUITECTÓNICA
ESC. 1:50

NOTAS


1. ESTE PLANO ES UNA REPRESENTACIÓN DEL DISEÑO, NO CORRESPONDE AL PLANO FINAL.
2. LOS ELEMENTOS, DIMENSIONES Y SISTEMAS MOSTRADOS EN ESTE PLANO PUEDEN VARIAR DURANTE LA CONSTRUCCIÓN.






GENERATION TOWER
-AT COSTA DEL ESTE-

GENERATION TOWER
MODELO #9
CONDO SUITE DE 53 m²

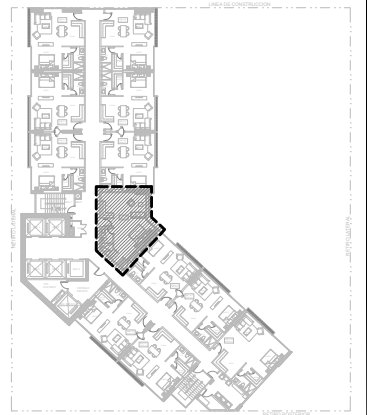

UBICACIÓN

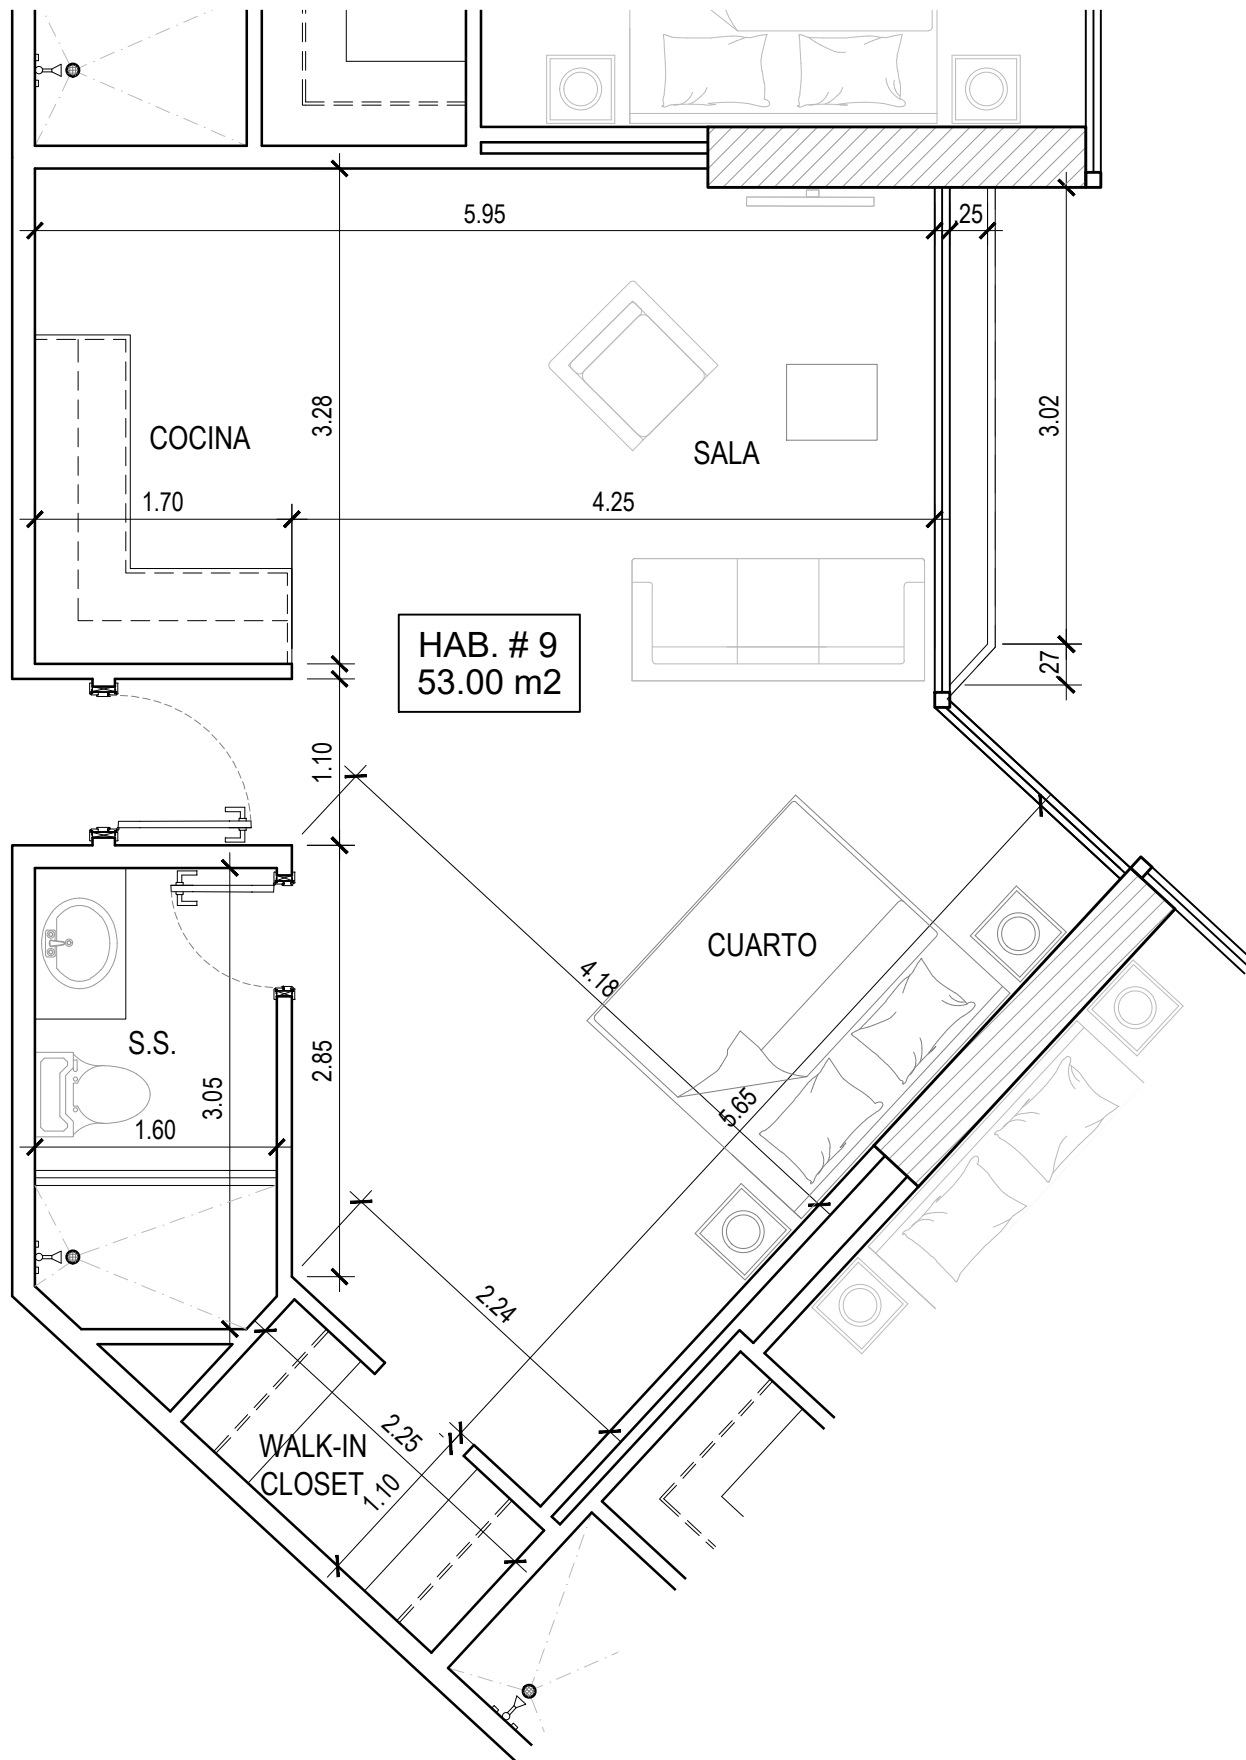

PLANTA ARQUITECTÓNICA
ESC. 1:50

NOTAS


1. ESTE PLANO ES UNA REPRESENTACIÓN DEL DISEÑO, NO CORRESPONDE AL PLANO FINAL.
2. LOS ELEMENTOS, DIMENSIONES Y SISTEMAS MOSTRADOS EN ESTE PLANO PUEDEN VARIAR DURANTE LA CONSTRUCCIÓN.






GENERATION TOWER
-AT COSTA DEL ESTE-

GENERATION TOWER
MODELO #10
CONDO SUITE DE 58 m²

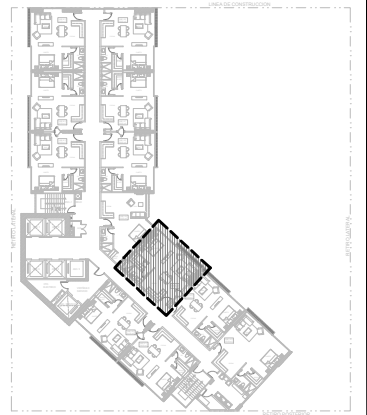

UBICACIÓN

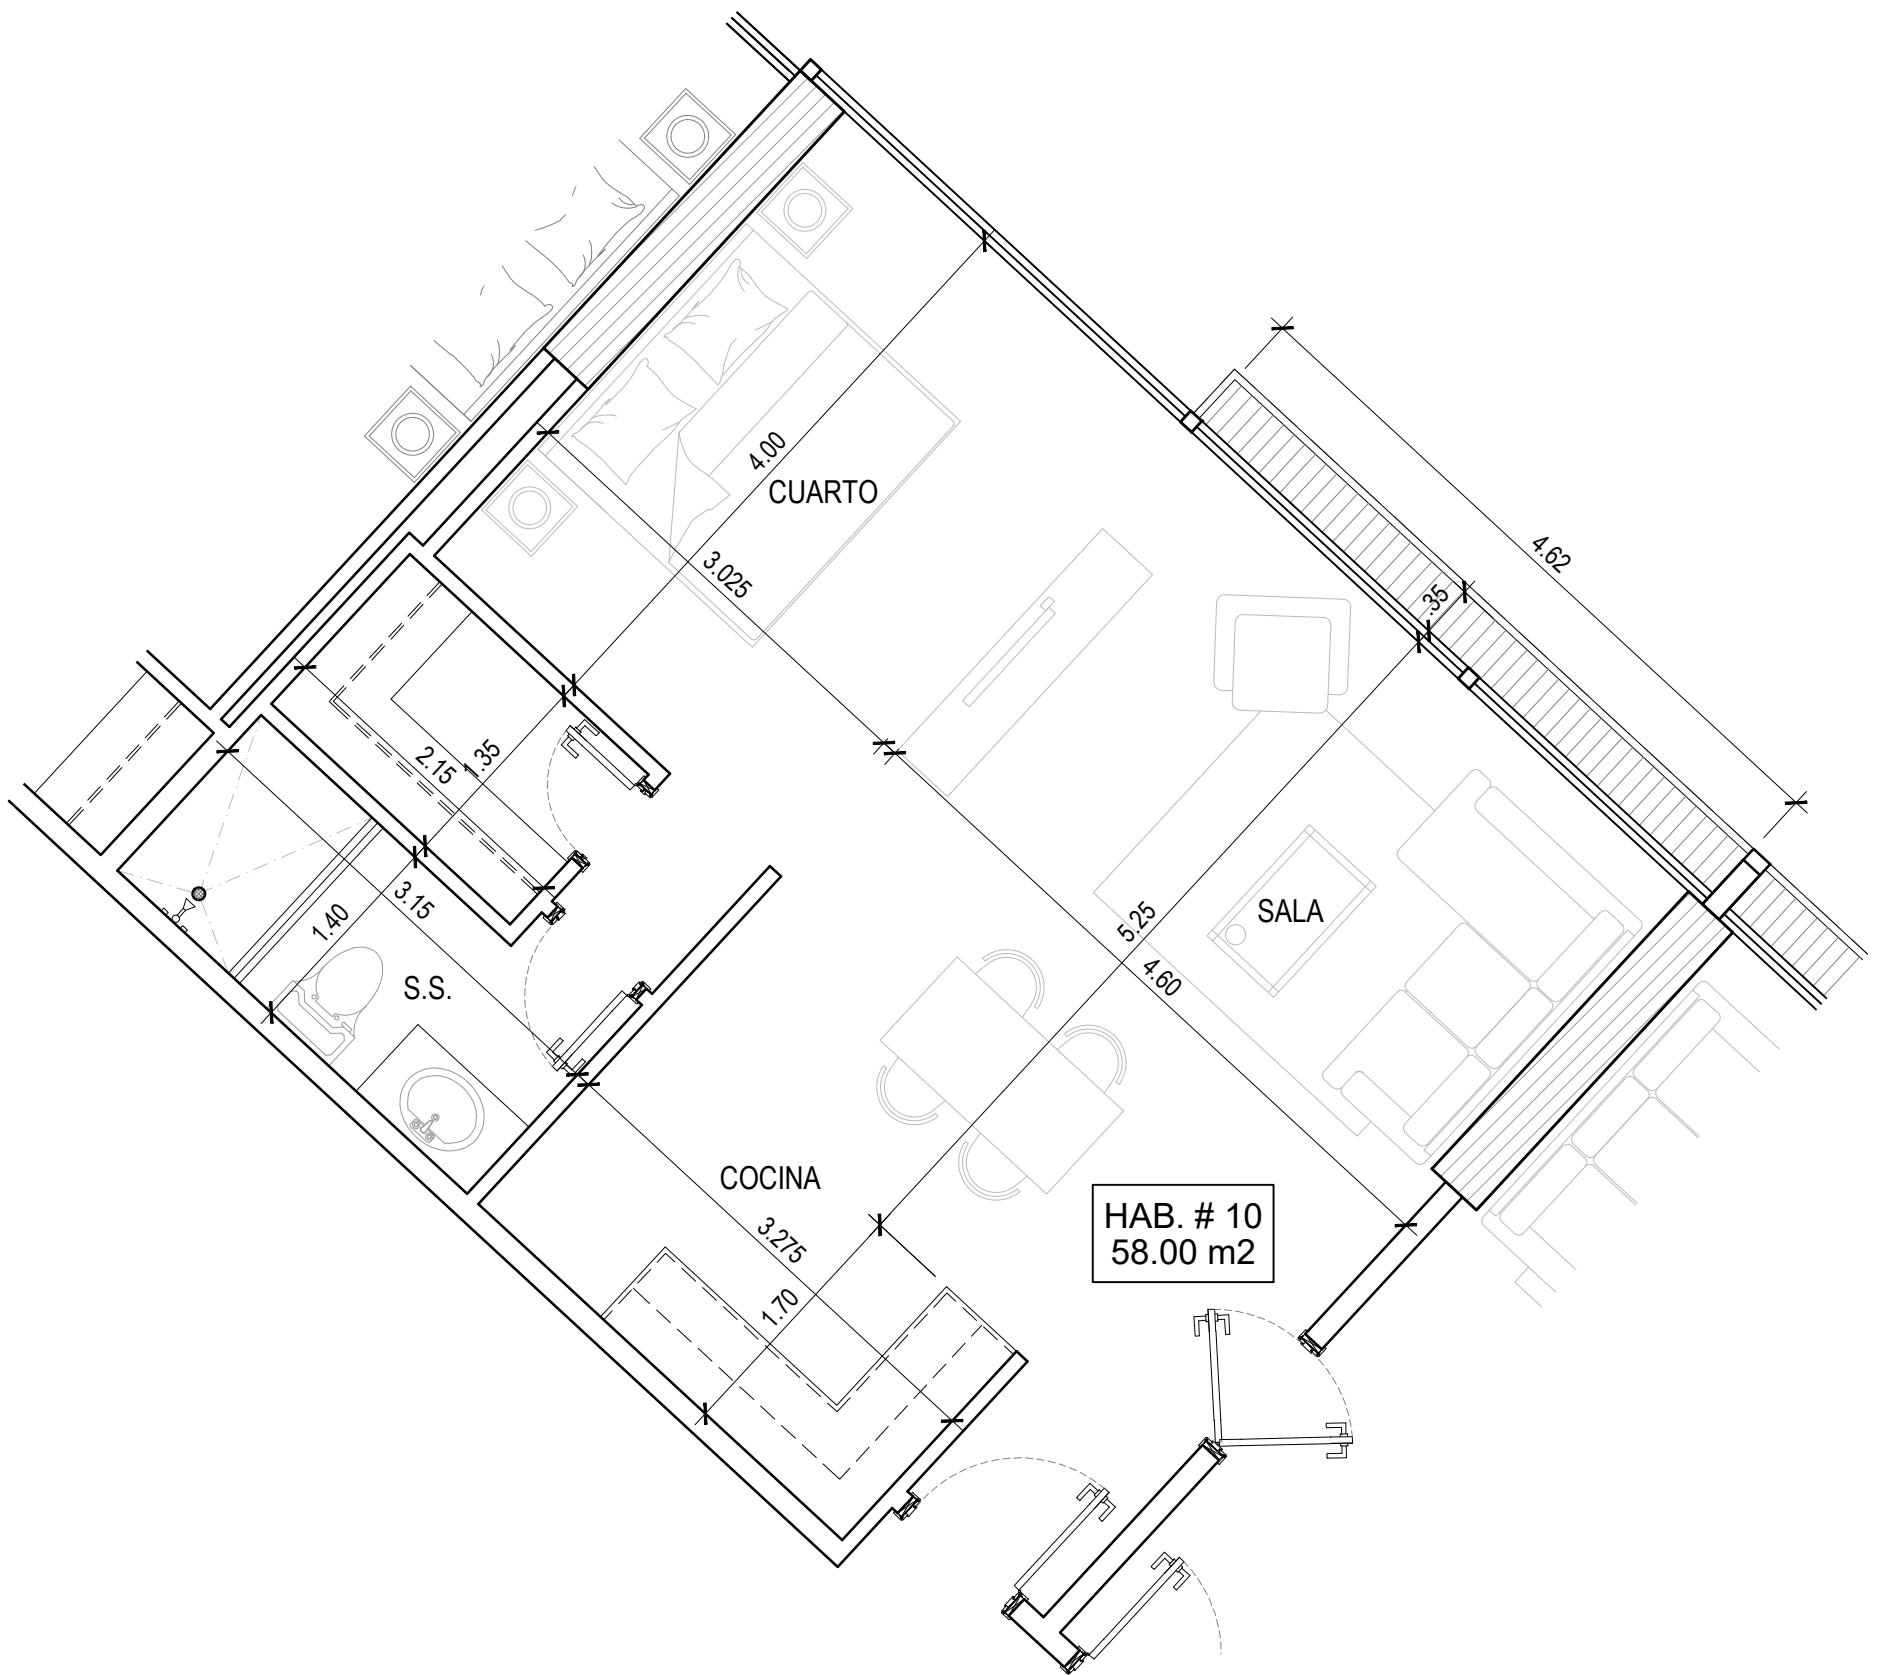

PLANTA ARQUITECTÓNICA
ESC. 1:50

NOTAS


1. ESTE PLANO ES UNA REPRESENTACIÓN DEL DISEÑO, NO CORRESPONDE AL PLANO FINAL.
2. LOS ELEMENTOS, DIMENSIONES Y SISTEMAS MOSTRADOS EN ESTE PLANO PUEDEN VARIAR DURANTE LA CONSTRUCCIÓN.






GENERATION TOWER
-AT COSTA DEL ESTE-

GENERATION TOWER
MODELO #11
CONDO SUITE DE 58 m²

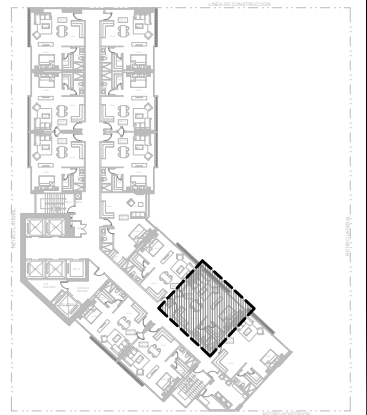

UBICACIÓN

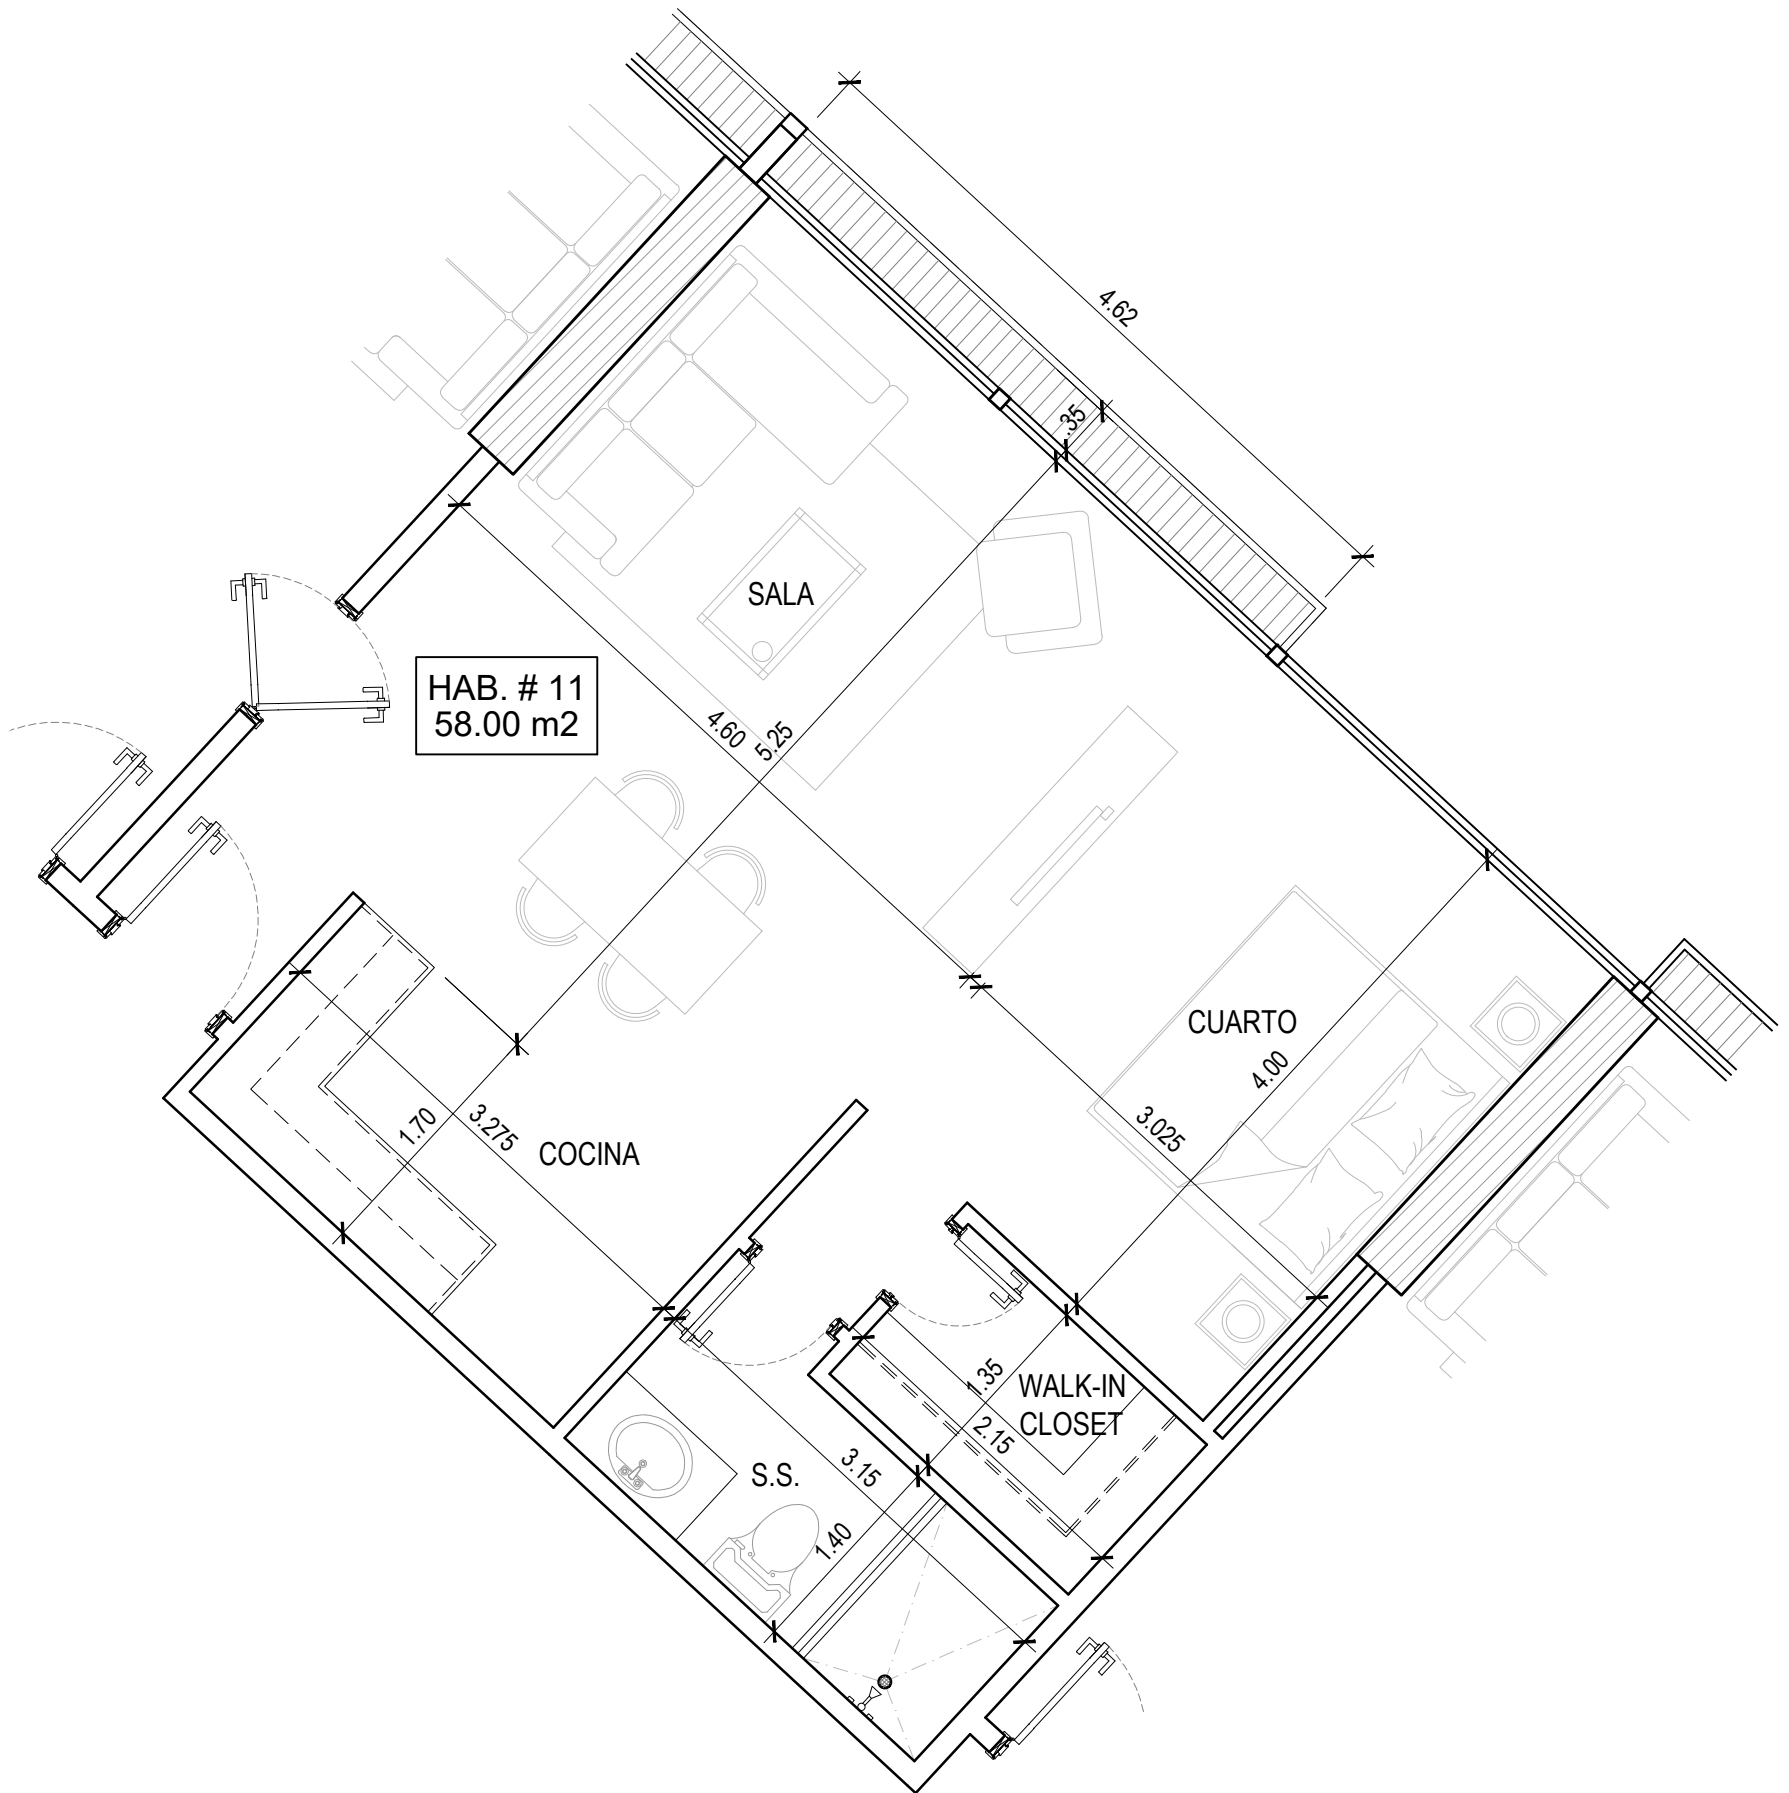

PLANTA ARQUITECTÓNICA
ESC. 1:50

NOTAS


1. ESTE PLANO ES UNA REPRESENTACIÓN DEL DISEÑO, NO CORRESPONDE AL PLANO FINAL.
2. LOS ELEMENTOS, DIMENSIONES Y SISTEMAS MOSTRADOS EN ESTE PLANO PUEDEN VARIAR DURANTE LA CONSTRUCCIÓN.






GENERATION TOWER
-AT COSTA DEL ESTE-

GENERATION TOWER
MODELO #12
CONDO SUITE DE 65 m²

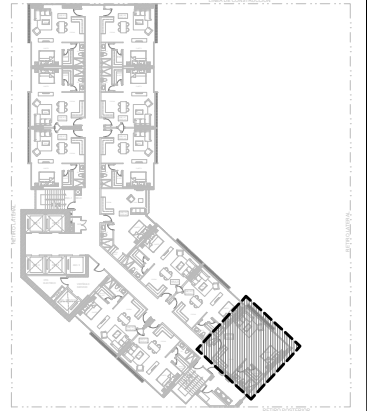

UBICACIÓN

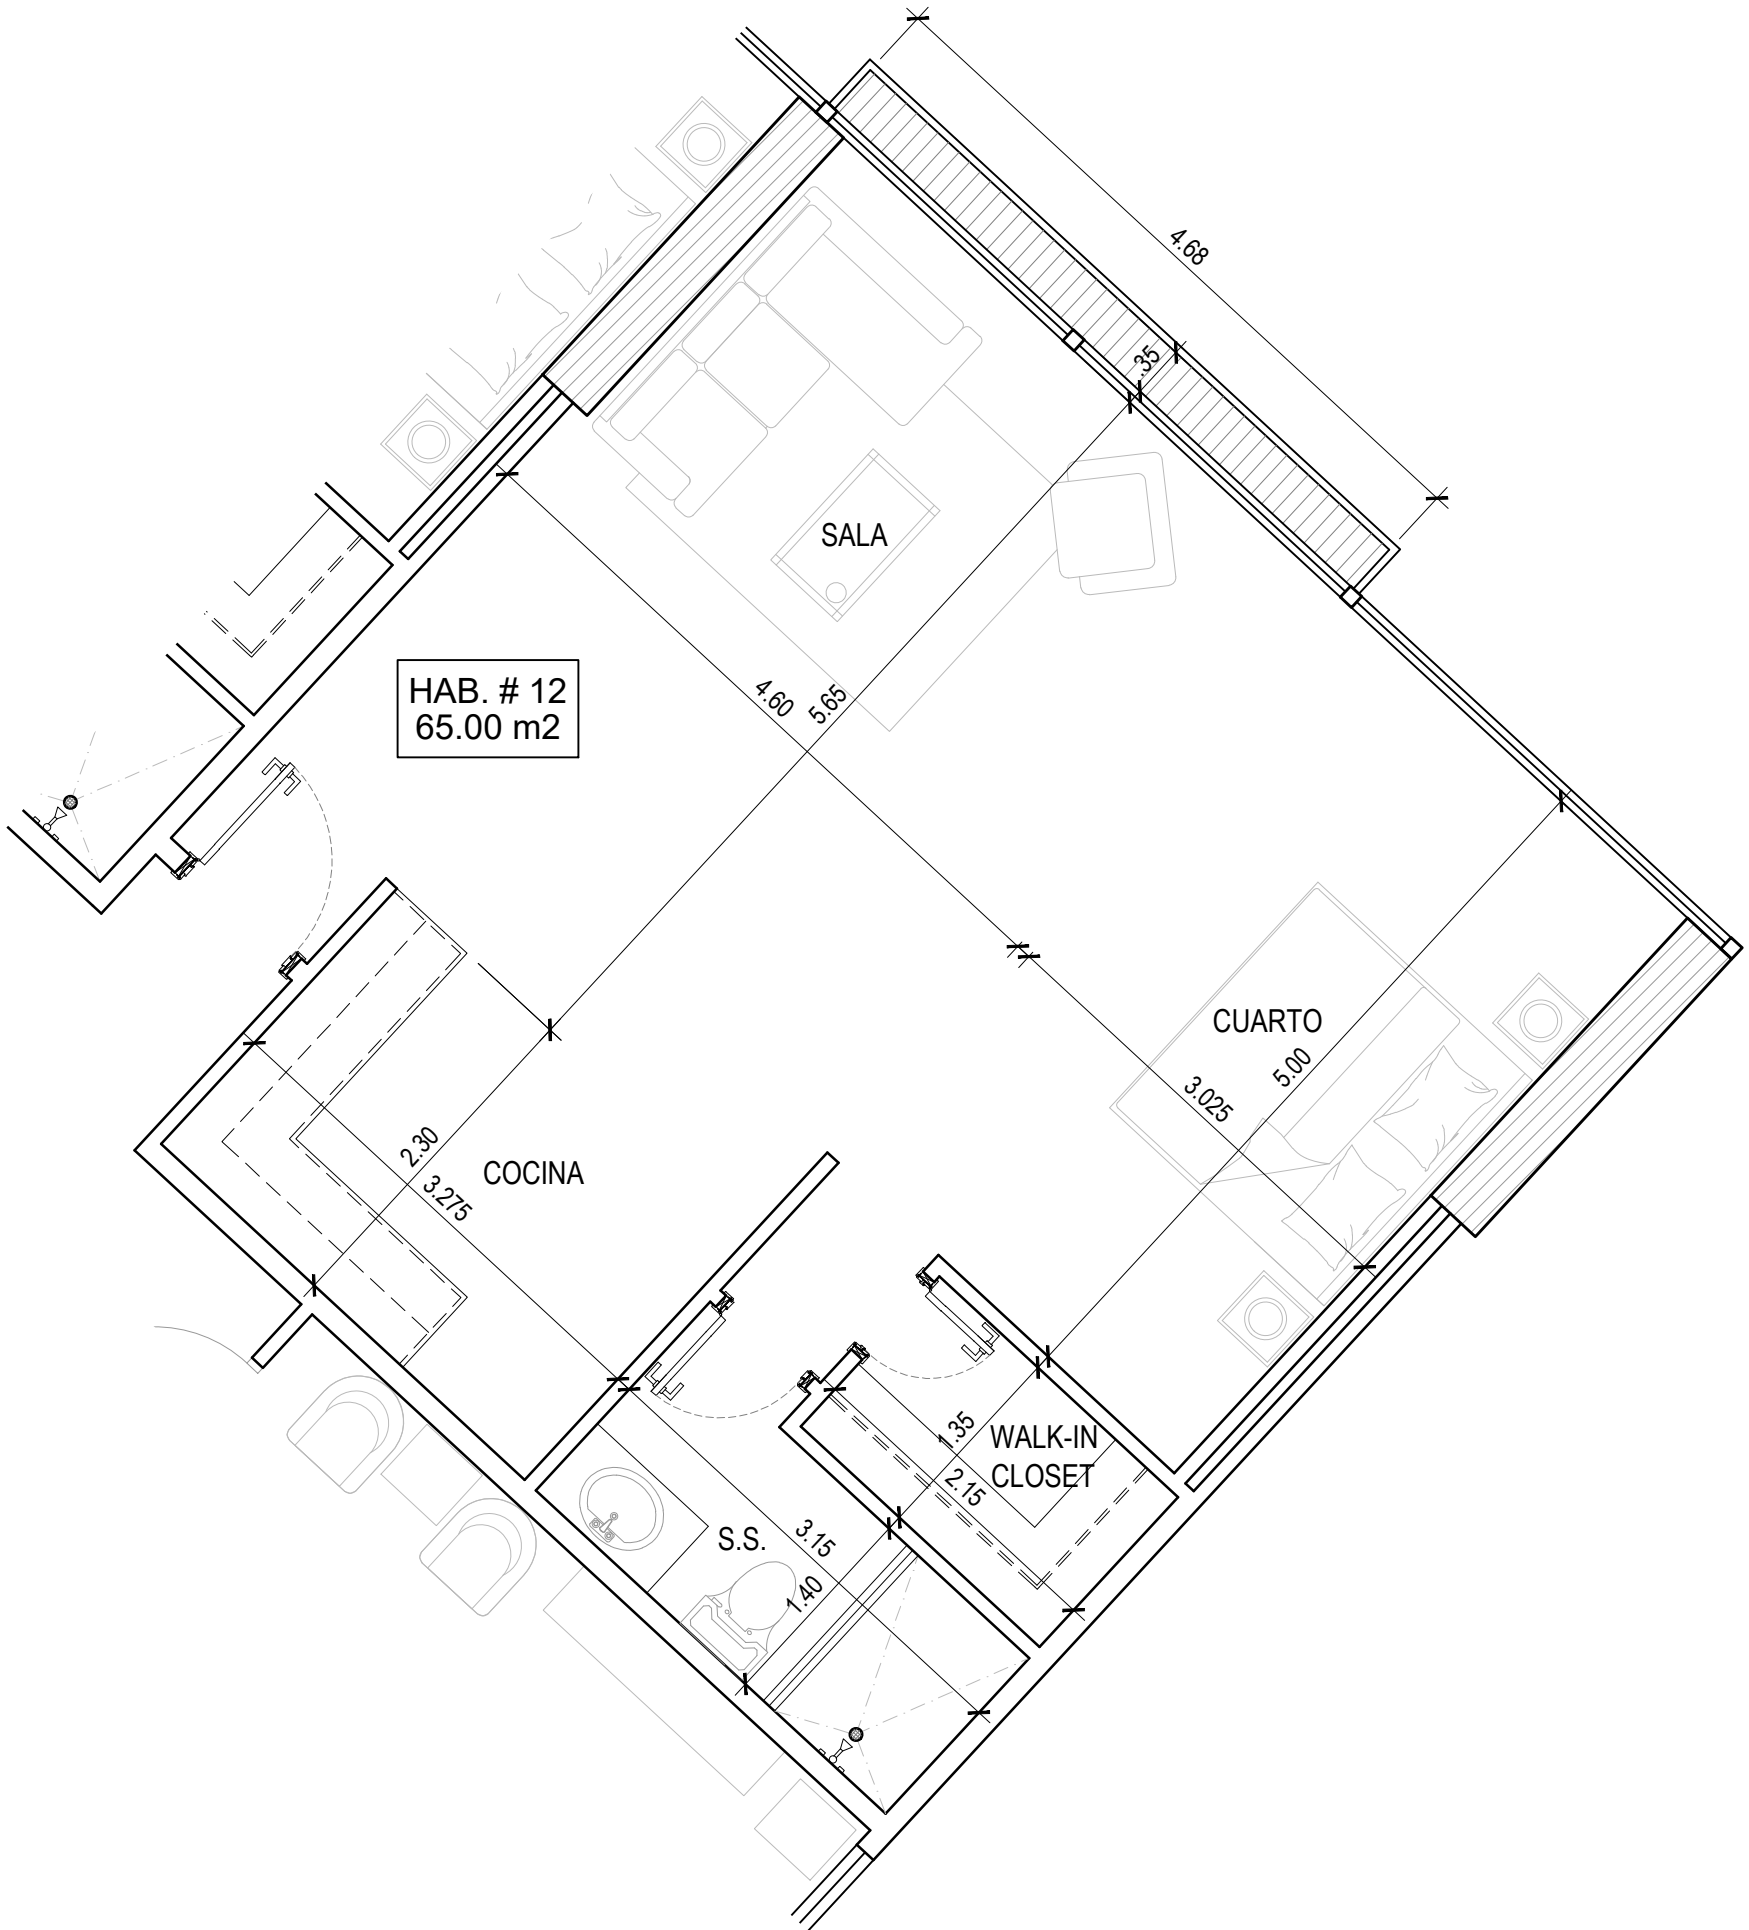

PLANTA ARQUITECTÓNICA
ESC. 1:50

NOTAS

1. ESTE PLANO ES UNA REPRESENTACIÓN DEL DISEÑO, NO CORRESPONDE AL PLANO FINAL.
2. LOS ELEMENTOS, DIMENSIONES Y SISTEMAS MOSTRADOS EN ESTE PLANO PUEDEN VARIAR DURANTE LA CONSTRUCCIÓN.

